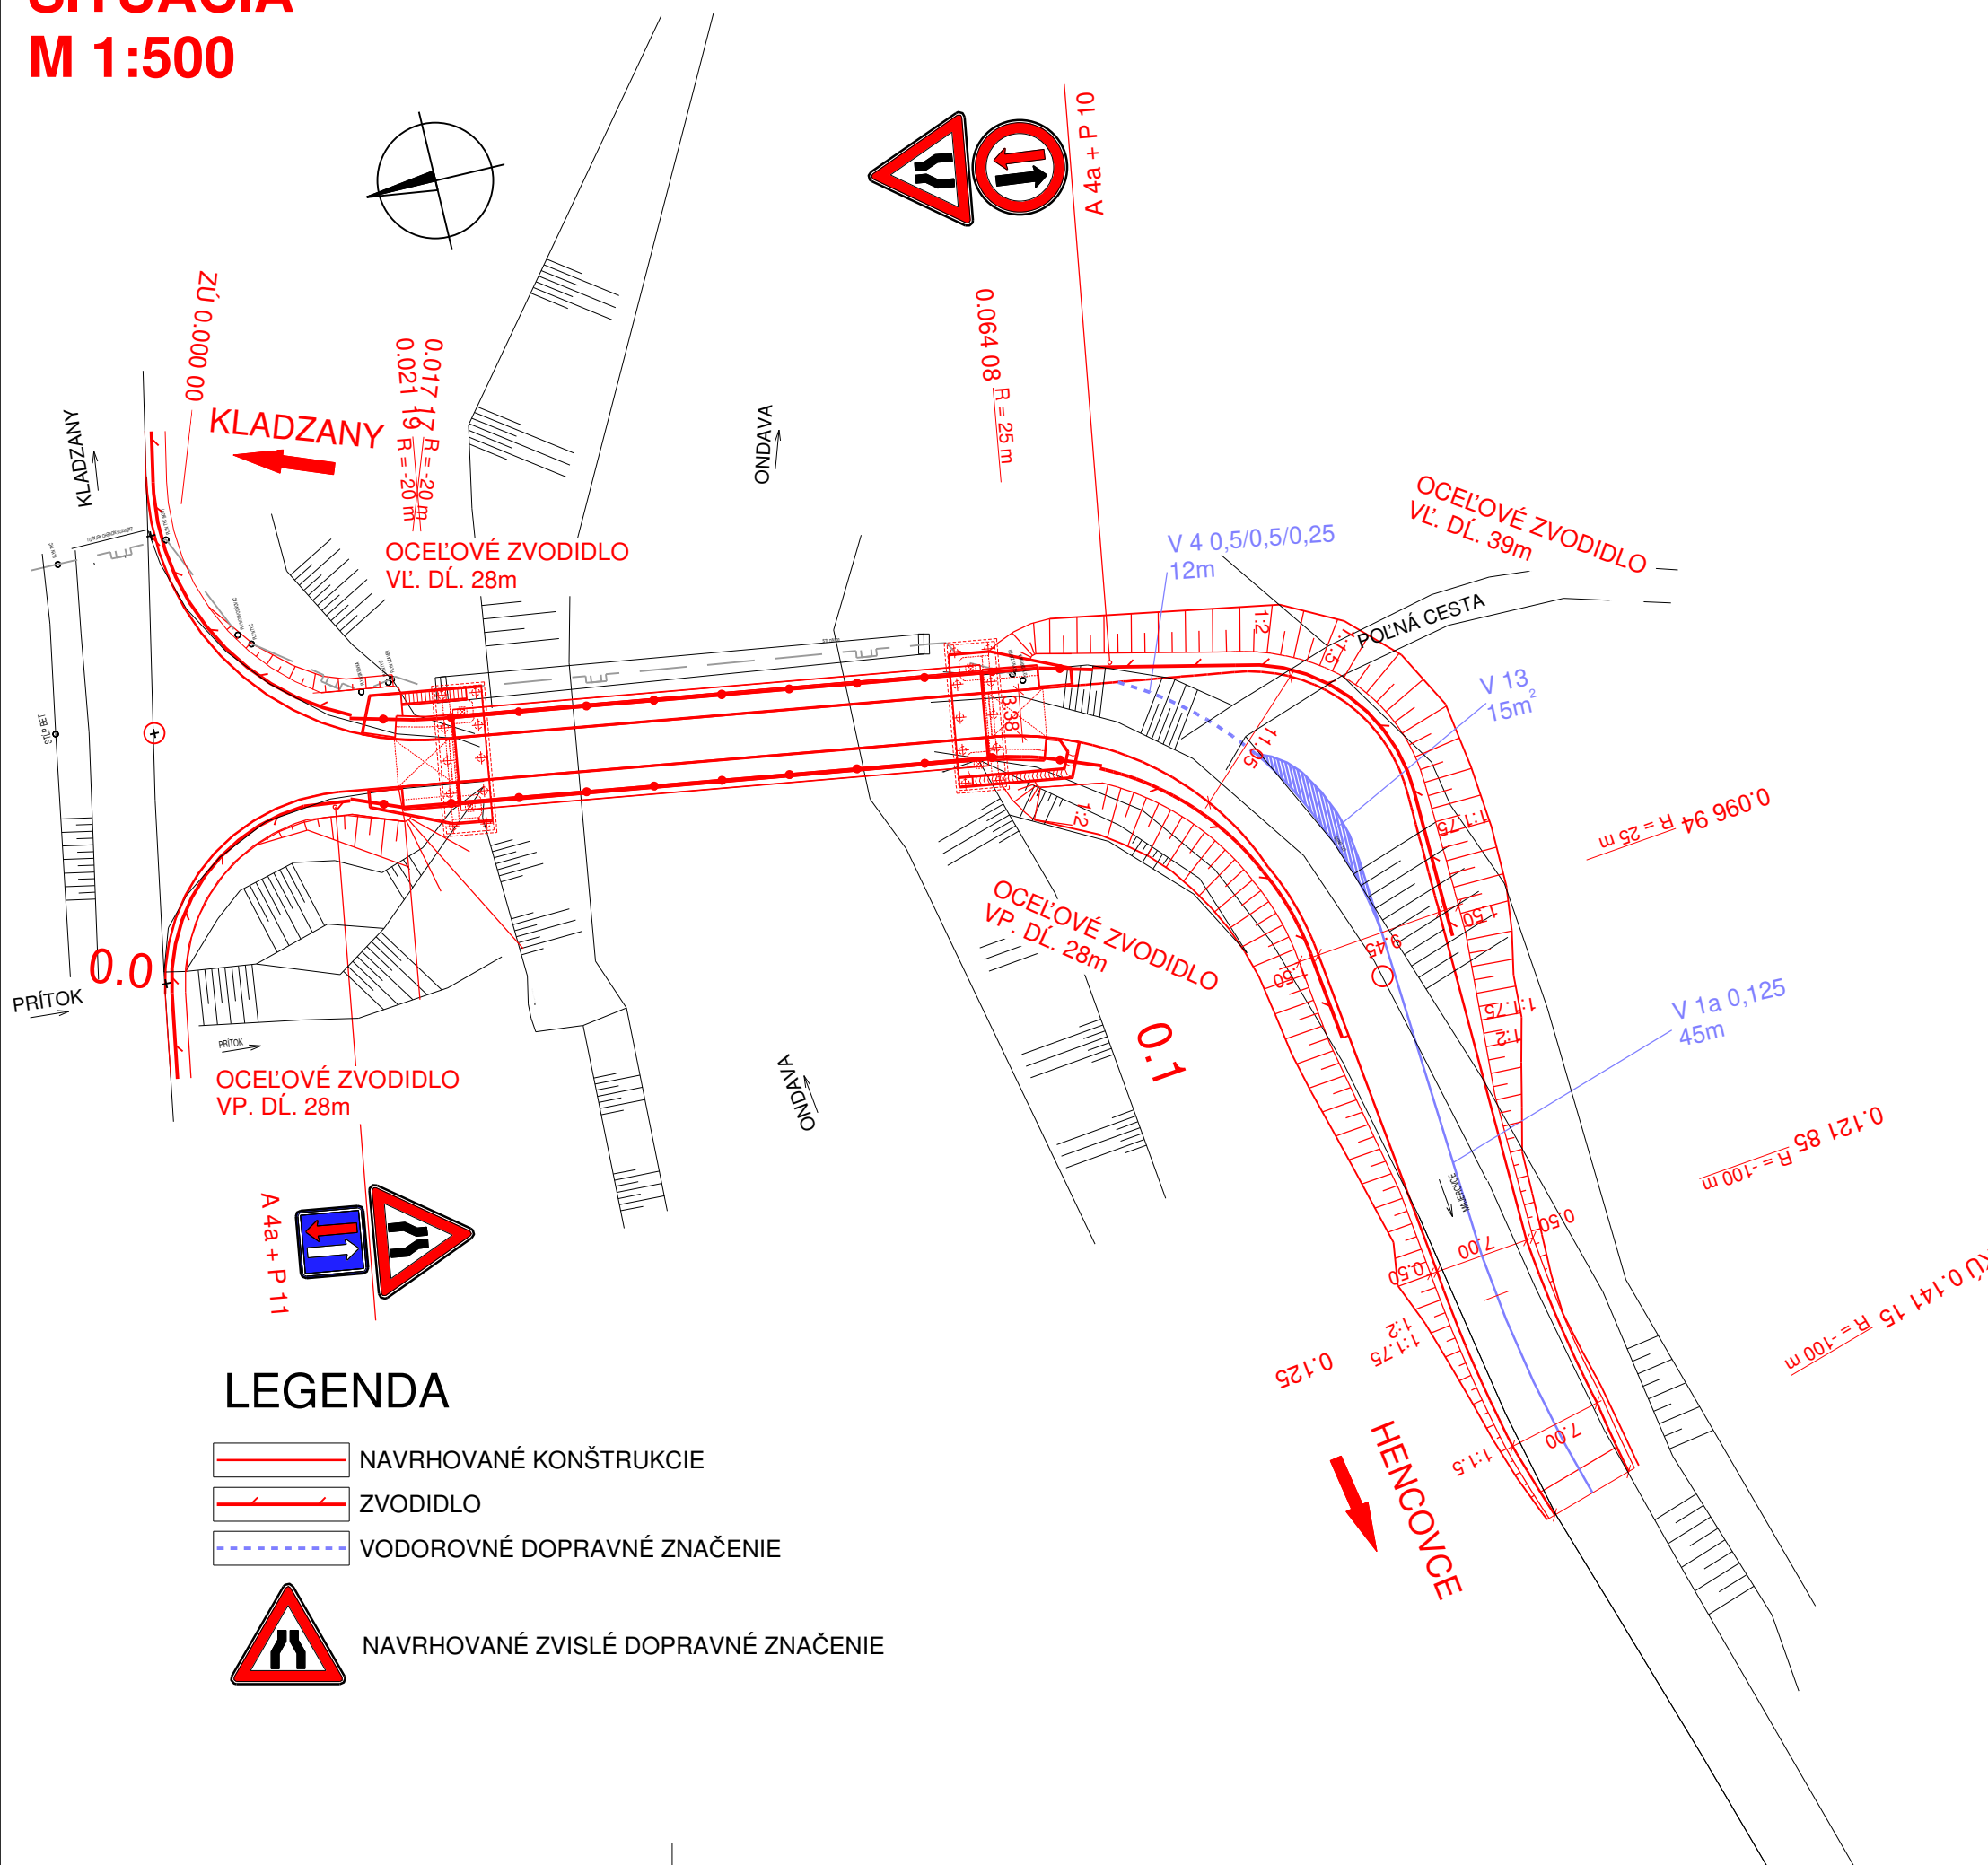


SITUÁCIA M 1:500



Výškový systém: Bpv
Súradnicový systém: S-JTSK


C.2 DOPRAVNÉ ZNAČENIE CELEJ STAVBY

Objednávateľ:




Obec Kladzany
Kladzany 100
094 21 Kladzany

Zhotoviteľ DSP:

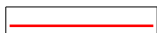
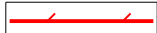




M.M. s.r.o.
Na pasienku 117
900 25 Chorvátsky Grob

HIP:
Ing. Rastislav Pisarcik

	Vypracoval	Ing. Martin Hančulák	Zák. číslo	18BK21012	
	Zodp. projektant	Ing. Milan Kertés	Dátum	03/2019	
	Tech. kontrola	Ing. Eduard Manco	Stupeň	DSP	
	Akcia	REKONŠTRUKCIA MOSTA CEZ RIEKU ONDAVA MEDZI OBCAMI KLADZANY A HENCOVCE		Počet formátov	3xA4
Zhotoviteľ:	Príloha	TRVALÉ DOPRAVNÉ ZNAČENIE		Mierka	1:500
Valbek s.r.o., stredisko Košice Tomášikova 35 040 01 Košice			Č. prílohy	Paré	3.

LEGENDA

-  NAVRHOVANÉ KONŠTRUKCIE
-  ZVODIDLO
-  VODOROVNÉ DOPRAVNÉ ZNAČENIE
-  NAVRHOVANÉ ZVISLÉ DOPRAVNÉ ZNAČENIE