


# VZOROVÝ PRIEČNY REZ M 1:50

MOK 7,0/30

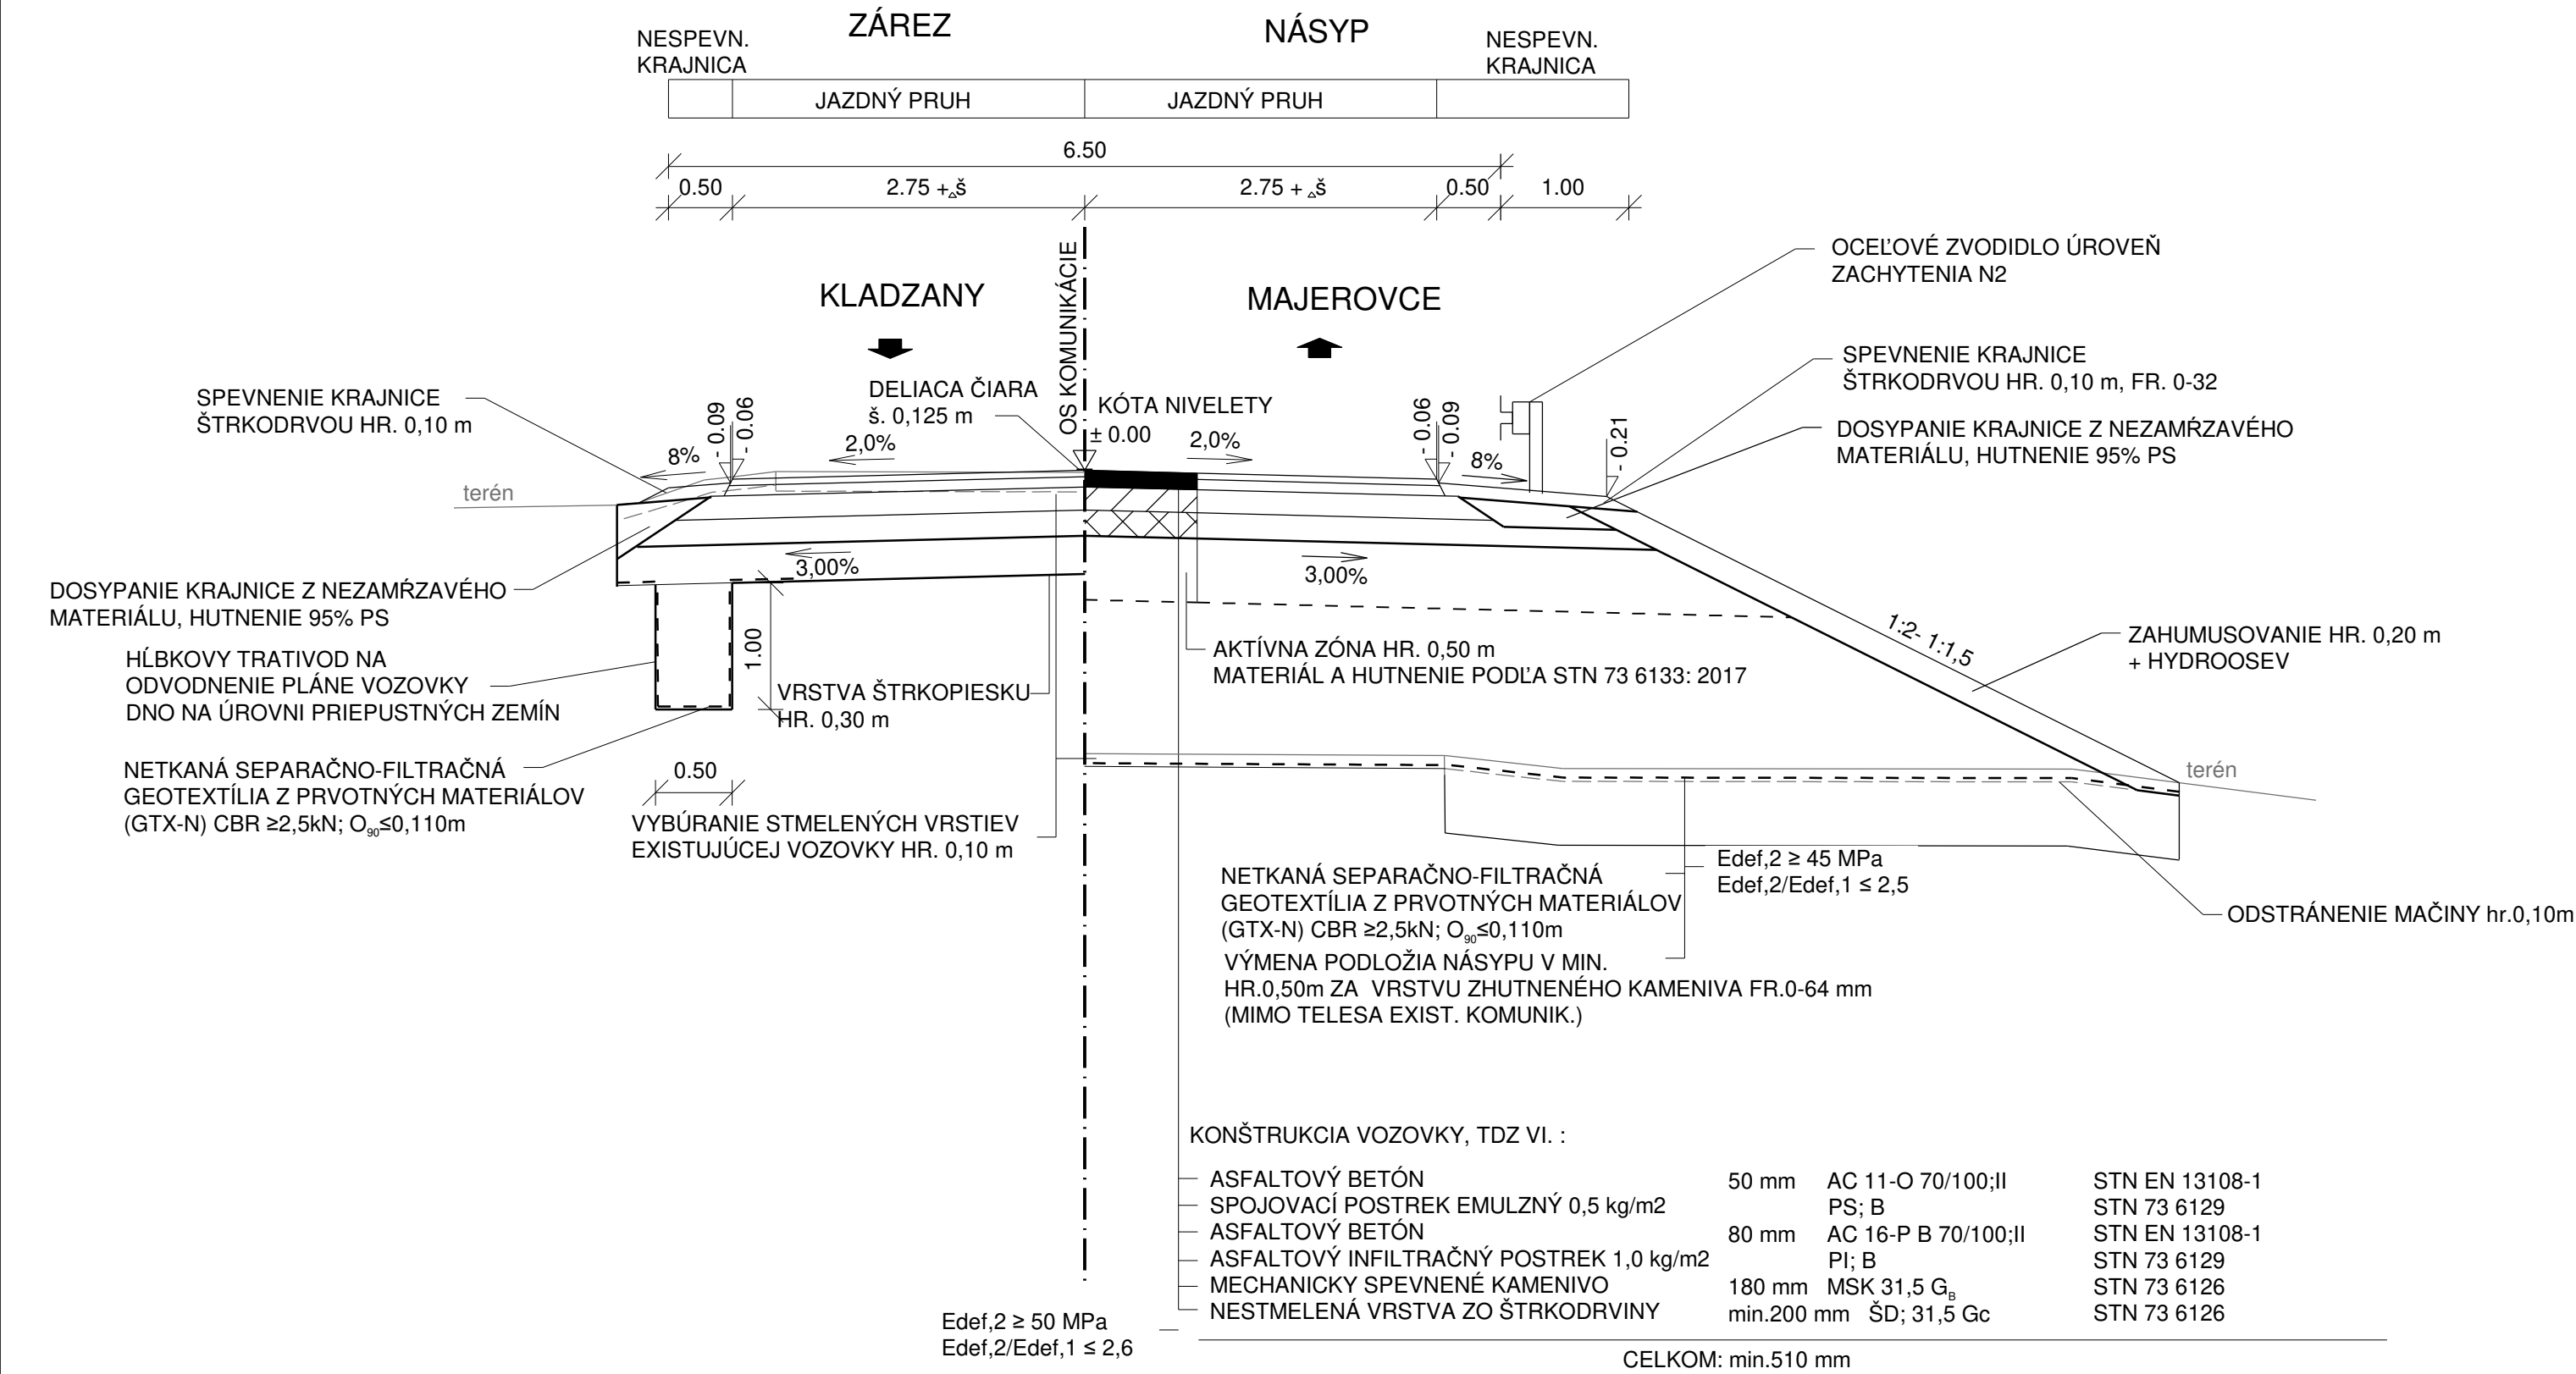

Výškový systém: Bpv  
Súradnicový systém: S-JTSK

## D.1 101-00 REKONŠTRUKCIA CESTY "KLADZANY-HENCOVCE"

<b>Objednávateľ:</b>	<b>Obec Kladzany</b> Kladzany 100 094 21 Kladzany
----------------------	---

<b>Zhotoviteľ DSP:</b>	<b>M.M. s.r.o.</b> Na pasienku 117 900 25 Chorvátsky Grob	<b>HIP:</b> Ing. Rastislav Pisarcik
------------------------	---	--

	<b>Vypracoval</b>	Ing. Martin Hančufák	<b>Zák. číslo</b>	18BK21012	
	<b>Zodp. projektant</b>	Ing. Milan Kertés	<b>Dátum</b>	03/2019	
	<b>Tech. kontrola</b>	Ing. Eduard Manco	<b>Stupeň</b>	DSP	
	<b>Akcia</b>	<b>REKONŠTRUKCIA MOSTA CEZ RIEKU ONDAVA MEDZI OBCAMI Kladzany A Hencovce</b>		<b>Počet formátov</b>	3xA4
<b>Zhotoviteľ:</b> Valbek s.r.o., stredisko Košice Tomášikova 35 040 01 Košice	<b>Priloha</b>	VZOROVÝ PRIEČNY REZ		<b>Mierka</b>	1:50
				<b>Č. prílohy</b>	Paré
				<b>4.</b>	