PREHĽADNÝ VÝKRES

POZDĽŽNY REZ 1:100

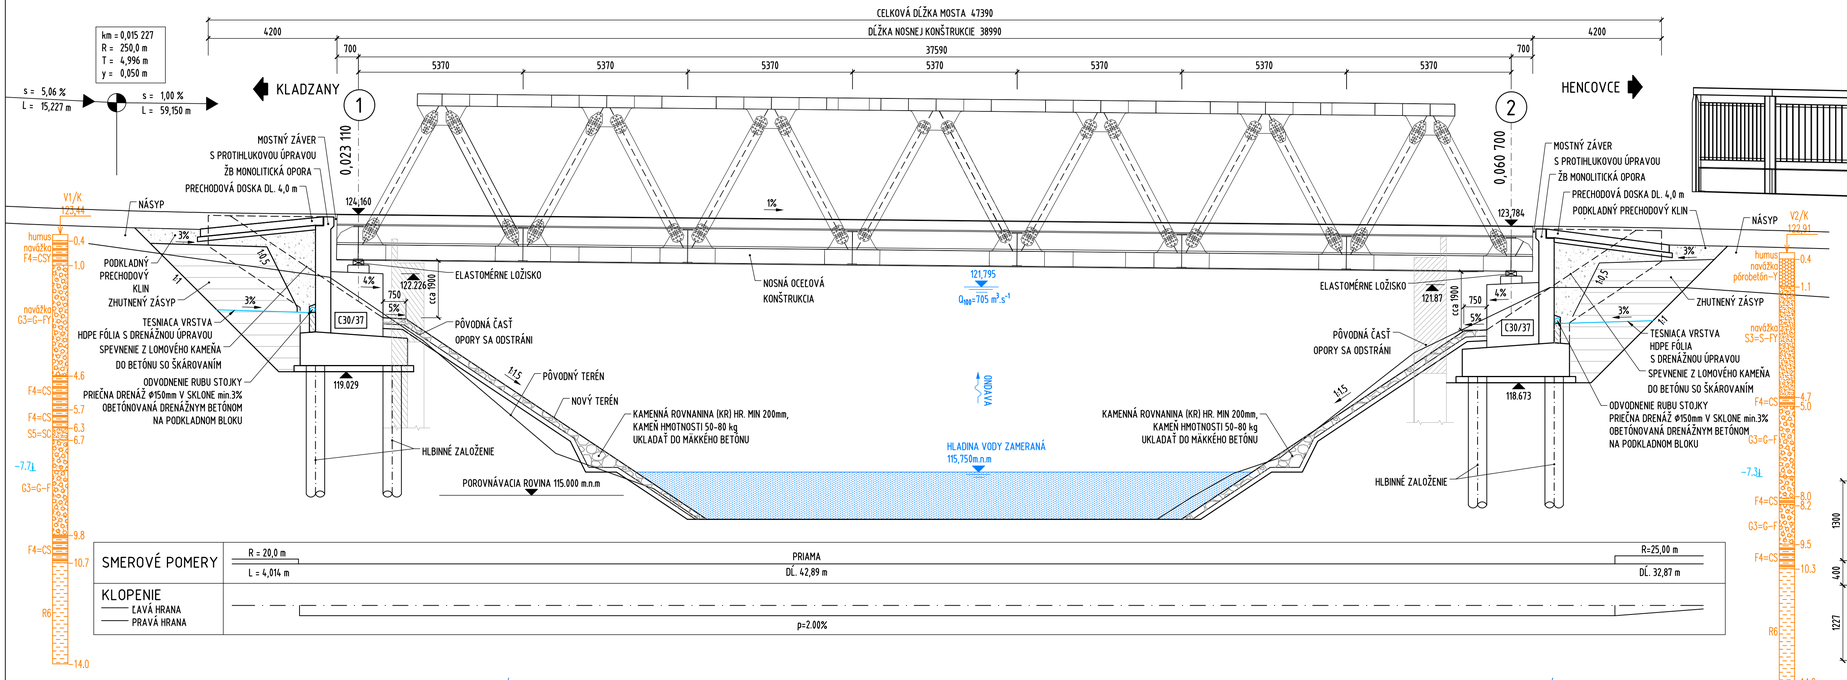

PRIEČNY REZ V STREDE ROZPÄTIA 1:50

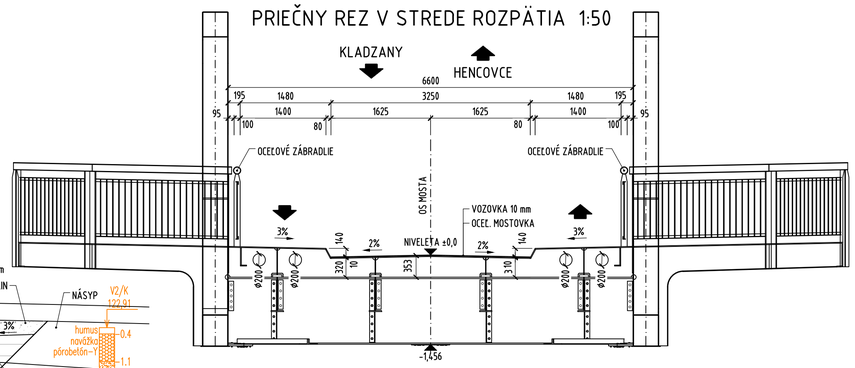

VZOROVÝ PRIEČNY REZ 1:50

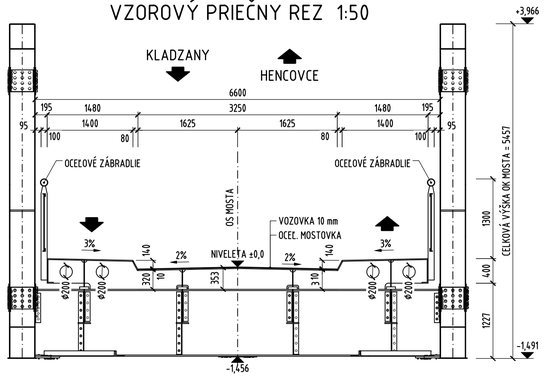

PÔDORYS 1:100

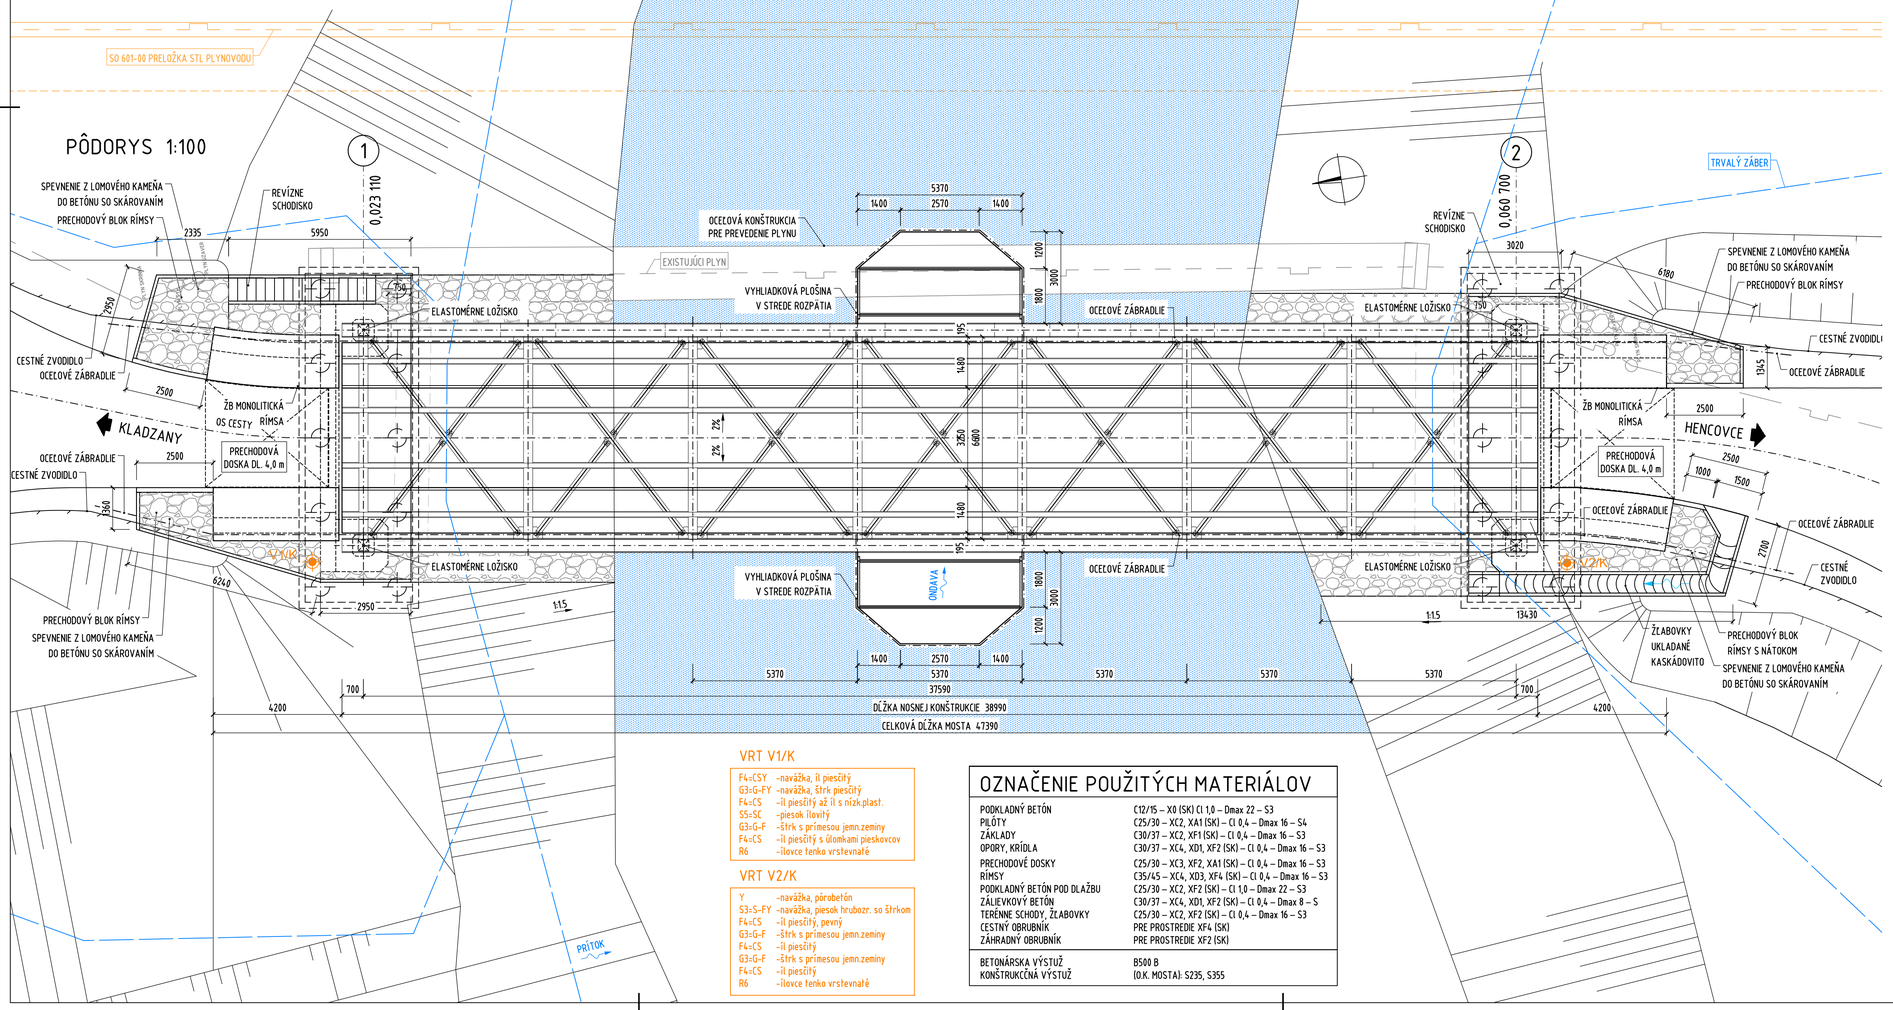

VRT V1/K

F4=CSY	-navážka, íl piesčitý
G3=G-FY	-navážka, štrk piesčitý
F4=CS	-íl piesčitý až íl s nízk.plast.
S5=SC	-piesok ílovitý
G3=G-F	-štrk s prímesou jemn.zeminy
F4=CS	-íl piesčitý s úlomkami pieskovcov
R6	-ílovce tenko vrstevnaté

VRT V2/K

Y	-navážka, pôrobetón
S3=S-FY	-navážka, piesok hrubozr. so štrkom
F4=CS	-íl piesčitý, pevný
G3=G-F	-štrk s prímesou jemn.zeminy
F4=CS	-íl piesčitý
G3=G-F	-štrk s prímesou jemn.zeminy
F4=CS	-íl piesčitý
R6	-ílovce tenko vrstevnaté

OZNAČENIE POUŽITÝCH MATERIÁLOV

PODKLADNÝ BETÓN	C12/15 – X0 (SK) Cl 1,0 – Dmax 22 – S3
PILÓTY	C25/30 – XC2, XA1 (SK) – Cl 0,4 – Dmax 16 – S4
ZÁKLADY	C30/37 – XC2, XF1 (SK) – Cl 0,4 – Dmax 16 – S3
OPORY, KRÍDLA	C30/37 – XC4, XD1, XF2 (SK) – Cl 0,4 – Dmax 16 – S3
PRECHODOVÉ DOSKY	C25/30 – XC3, XF2, XA1 (SK) – Cl 0,4 – Dmax 16 – S3
RÍMSY	C35/45 – XC4, XD3, XF4 (SK) – Cl 0,4 – Dmax 16 – S3
PODKLADNÝ BETÓN POD DLAŽBU	C25/30 – XC2, XF2 (SK) – Cl 1,0 – Dmax 22 – S3
ZÁLIEVKOVÝ BETÓN	C30/37 – XC4, XD1, XF2 (SK) – Cl 0,4 – Dmax 8 – S
TERÉNNE SCHODY, ŽLABOVKY	C25/30 – XC2, XF2 (SK) – Cl 0,4 – Dmax 16 – S3
CESTNÝ OBRUBNÍK	PRE PROSTREDIE XF4 (SK)
ZÁHRADNÝ OBRUBNÍK	PRE PROSTREDIE XF2 (SK)
BETONÁRSKA VÝSTUŽ	B500 B
KONŠTRUKČNÁ VÝSTUŽ	(O.K. MOSTA): S235, S355

Výškový systém: Bpv
Súradnicový systém: S-JTSK

D.2 201-00 MOST "KLADZANY"

Objednávateľ:
Obec Kladzany
Kladzany 100
094 21

Zhotoviteľ DSP:
M.M. s.r.o.
Na pasienku 117
900 25 Chorvátsky Grob

HIP:
Ing. Rastislav Pisarčík

Vypracoval	Ing. Jakub Kubás	**Zák. číslo**	18BK21012
Zodp. projektant	Ing. Rastislav Pisarčík	**Dátum**	03/2019
Tech. kontrola	Ing. Anton Bajzecer	**Stupeň**	DSP
Akcia	REKONŠTRUKCIA MOSTA CEZ RIEKU ONDAVA MEDZI OBCAMI KLADZANY A HENCOVCE	**Počet formátov**	8xA4
		Mierka	1:100
		Č. prílohy	Parè
Priloha	PREHĽADNÝ VÝKRES		2

Podzhotoviteľ:
Valbek s.r.o., stredisko Košice
Tomášikova 35
040 01 Košice