


SITUÁCIA PRIESKUMNÝCH SOND V MIERKE 1 : 500

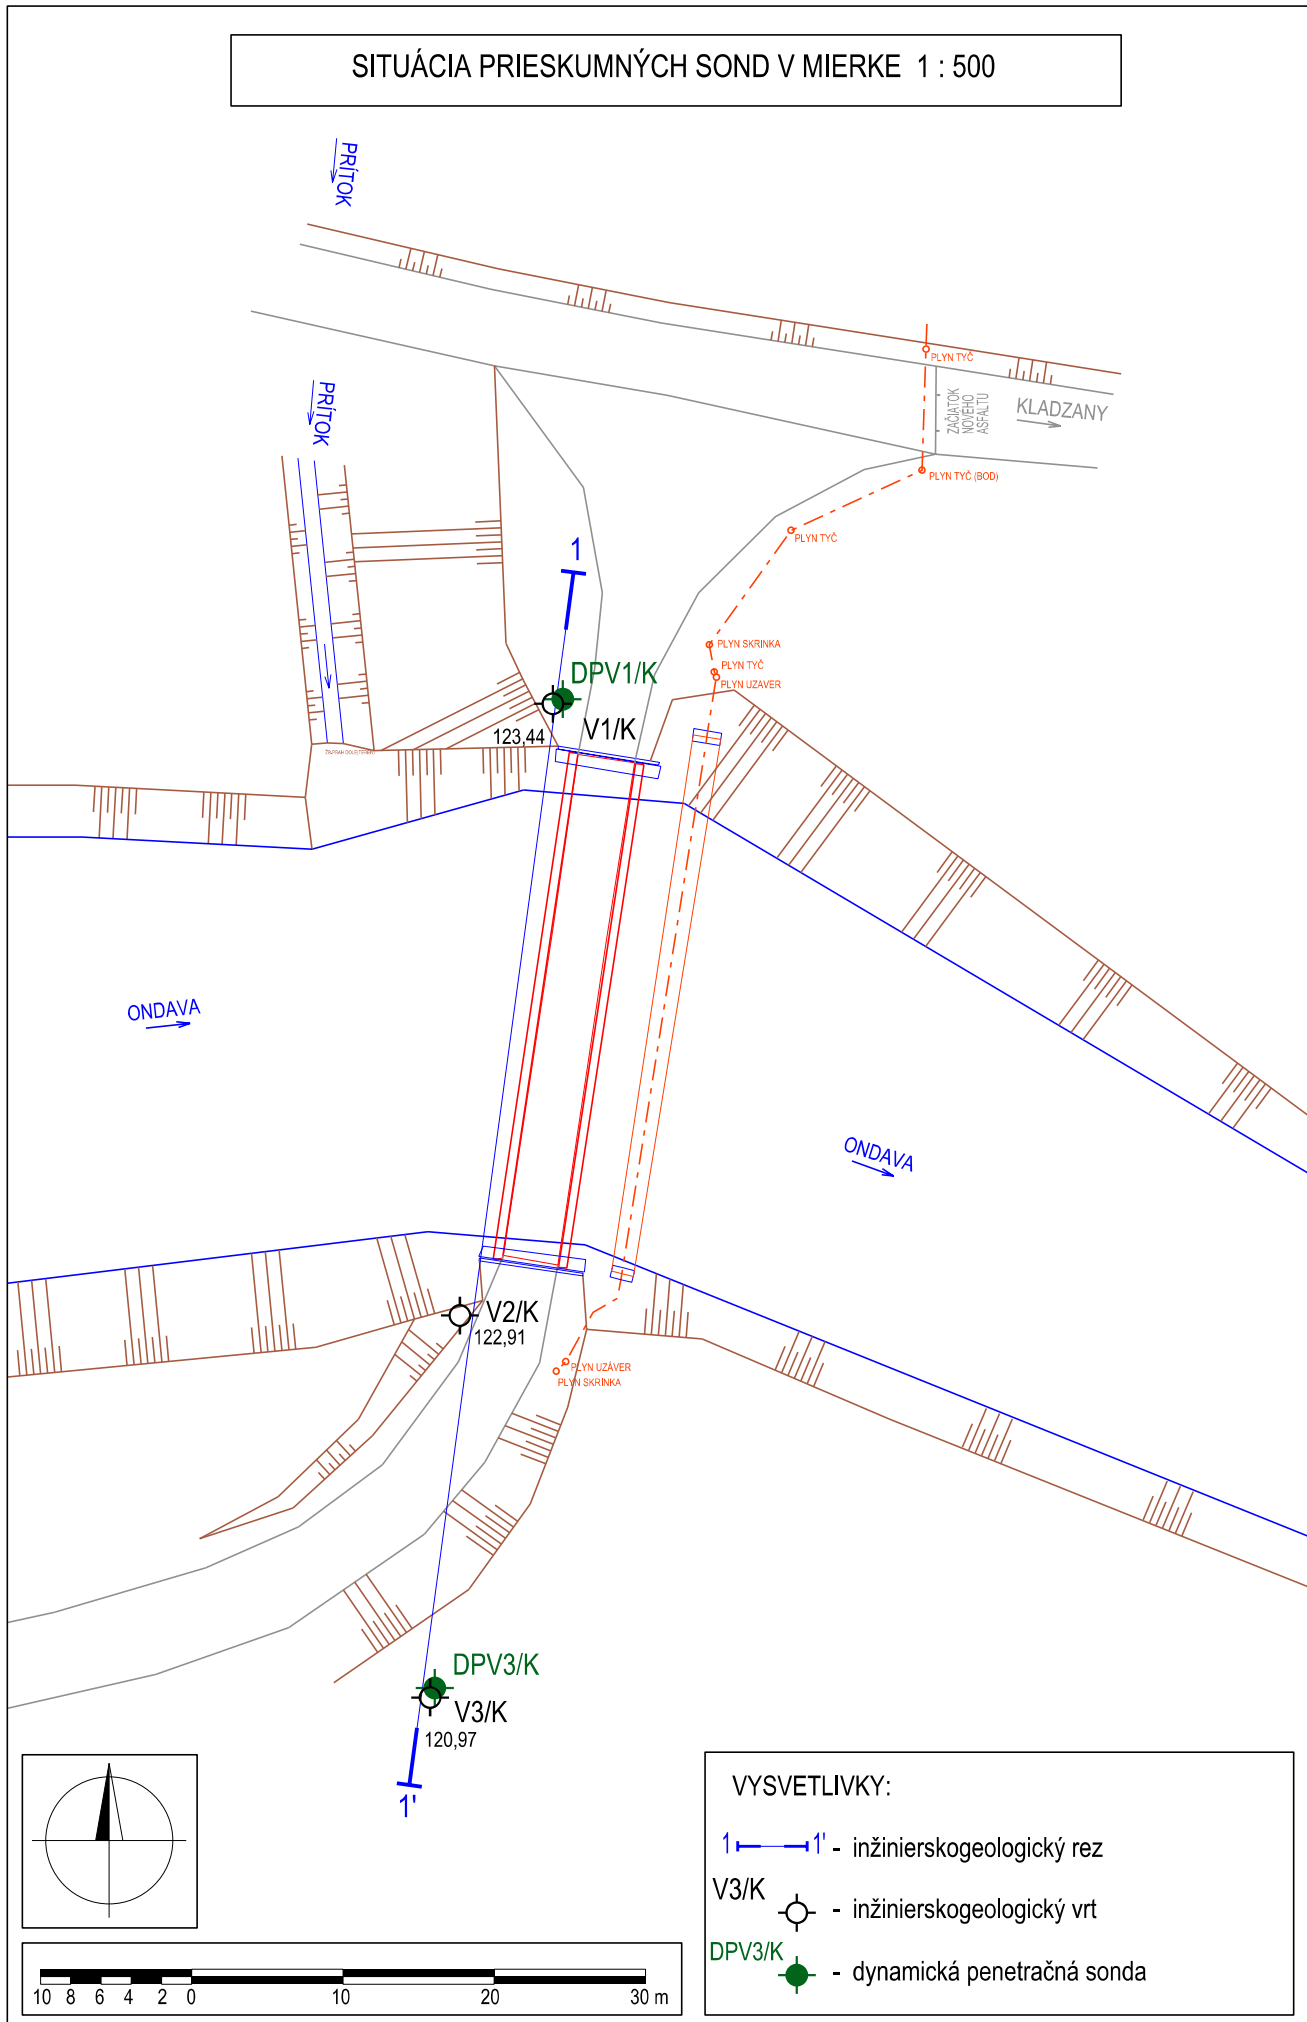

VYSVETLIVKY:

- 1 — 1' - inžinierskogeologický rez
- V3/K — inžinierskogeologický vrt
- DPV3/K — dynamická penetračná sonda