VZOROVÝ PRIEČNY REZ DOPRAVNOU PLOCHOU "A2" M=1:50

(KÓTOVANÉ v cm)

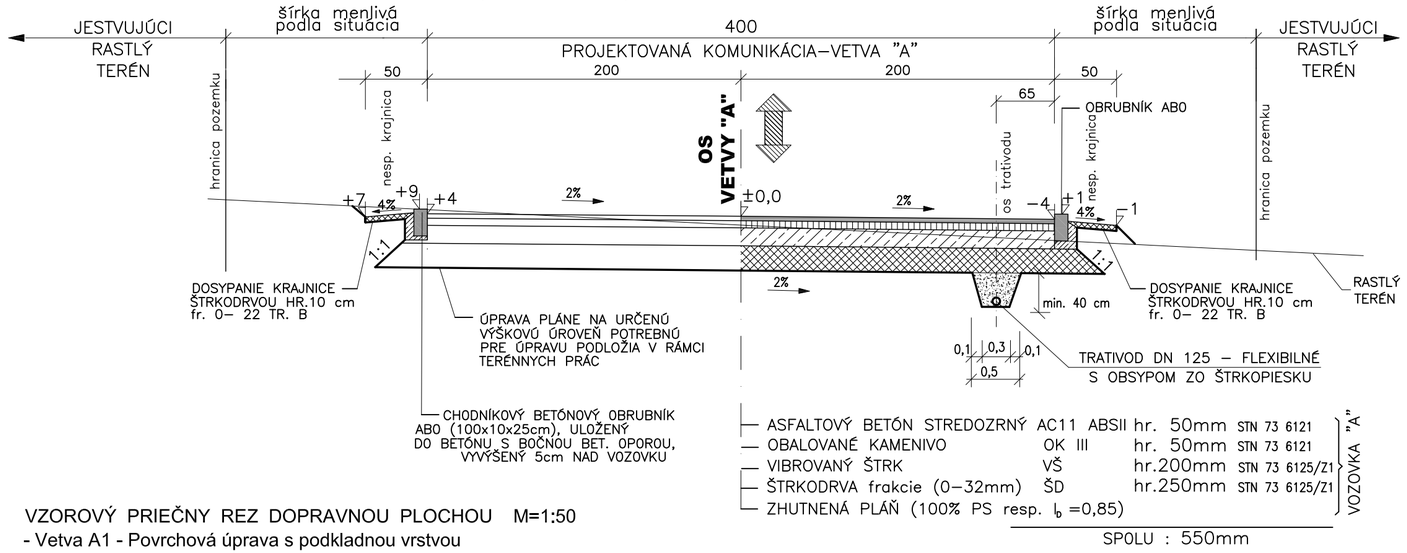

NAPOJENIE UPRAV. ULÍCE NA CESTU 2. triedy

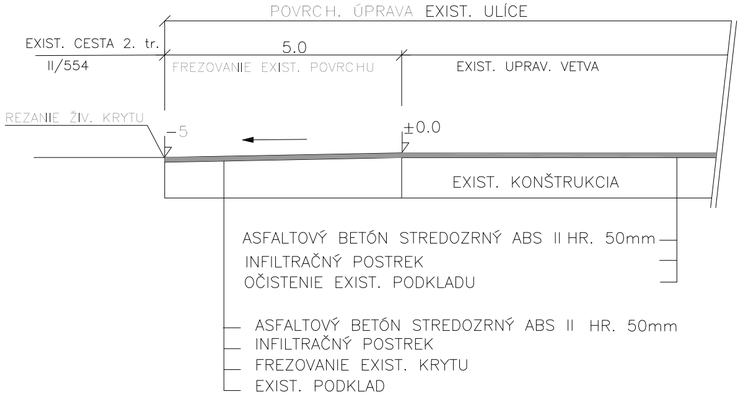

VZOROVÝ PRIEČNY REZ DOPRAVNOU PLOCHOU M=1:50

- Vetva A1 - Povrchová úprava s podkladnou vrstvou

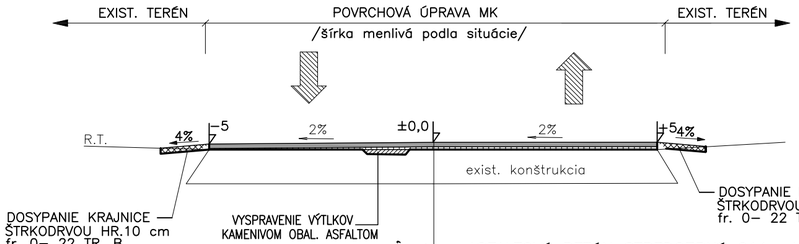

TRIEDA ZAŤAŽENIA D 600

/ Detail ulož. žlabu Hydro BGZ – S – SV 200 do živice /

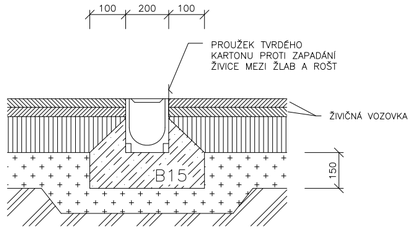

- Vetva A3 - Povrchová úprava s podkladnou vrstvou

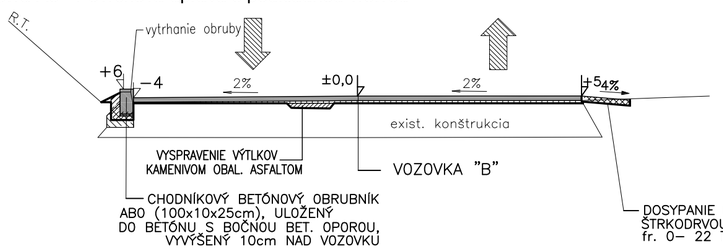

ZNÍŽENIE OBRUBNÍKA PRI VJAZDE

POZNÁMKA

* POD KONŠTRUKČNOU SKLADBOU DOPRAVNÝCH PLÔCH JE POŽADOVANÉ $E_{def.2} \geq 45MPa$, PLATNOSŤ $E_2/E_1 \leq 2,5$ A MIERA ZHUTNENIA 100% PS resp. $_b$I =0,85 PODĽA POUŽITÉHO MATERIÁLU [ZEMINA resp. ŠTRKODRVA PODĽA SKÚŠOK (STN72 1002 A STN 72 1006) PRIAMO NA STAVBE]
* NUTNOSŤ POSTUPOV A POUŽITIE MATERIÁLU PRE ZEMNÉ PRÁCE PRE SPODNÚ STAVBU CIEST BUDE SLEDOVAŤ STAVEBNÝ DOZOR ZA INVESTORA.
* ZEMNÉ PRÁCE SA BUDÚ ROBIŤ PODĽA PRIEČNYCH REZOV
* VO VÝKAZE, VÝMERE SA BUDE UVAŽOVAŤ S ALTERNATÍVOU POUŽITIA VYKOPANEJ ZEMINY PO JEJ SKVALITNENÍ DO ZHUTNENÝCH NÁSYPOV. NEUVAŽUJE SA S DODATOČNÝM VÝKOPOM 20 cm POD ÚROVEŇ KONŠTRUKČNEJ PLÁNE.
* V PRÍPADE POTREBY POSTUPY KONZULTOVAŤ S PROJEKTANTOM.
* JESTVUJÚCE PODZEMNÉ SIETE SA V PRÍPADE NUTNOSTI (POTREBNÉ KRYTIE) UPRAVIA, VYMENIA A VYSTUŽIA SA KRYCIE DOSKY, OSADIA SA CHRÁNIČKY, PRÍPADNE SA I PRELOŽIA, ČO VYPLYNIE ZO SKUTOČNOSTÍ PRIAMO NA STAVBE (NEBOLI ZNÁME ICH PRESNÉ TRASY SMEROVO ANI VÝŠKOVO).
* NA ODVODNENIE SA POUŽIJÚ : ULIČNÉ VPUSTE.
* UROBÍ SA BEZBARIEROVÁ ÚPRAVA PROJEKTOVANÝCH VJAZDOV PRI STYKU S PROJEKTOVANOU VOZOVKOU PRE AUTOMOBILY.
* DOPRAVNÉ PLOCHY SA UROBIA AŽ PO ULOŽENÍ VŠETKÝCH PROJEKTOVANÝCH PODZEMNÝCH SIETÍ, KTORÉ SA BUDÚ V PRÍPADE POTREBY CHRÁNIŤ CHRÁNIČKAMI V RÁMCI JEDNOTLIVÝCH STAVEBNÝCH OBJEKTOV.

VYPRACOVAL : D. DANKANINOVÁ	PROJEKTANT : D. DANKANINOVÁ	Dankaninová Drahoslava Petrovce nad/Lab. 84, 07101 Michalovce
INVESTOR : Obec Kladzany, Obecný úrad 100, 09421 Vranov nad Topl.		
STAVBA : REKONŠTRUKCIA A VÝSTAVBA MIESTNEJ KOMUNIKÁCIE V OBCI KLADZANY		Formát : 2 x A4 Dátum : 06 /2016
OBJEKT : SO 01-MIESTNA KOMUNIKÁCIA		Účel : Projekt pre stavebné povolenie Časť : E1.1
OBSAH : VZOROVÉ PRIEČNÉ REZY		Mierka : 1 : 50 Číslo výkr. E.1.1.3