KOORDINAČNÝ VÝKRES

ZOZNAM OBJEKTOV

101-00 REKONŠTRUKCIA CESTY "NIŽNÝ HRUŠOV-DLHÉ KĽČOVO"

201-00 MOST "ONDAVA"

POZNÁMKA

k.ú. NIŽNÝ HRUŠOV a DLHÉ KĽČOVO

LEGENDA

- VÝSTAVBA MOSTA "ONDAVA"
- HRÁDZA
- OBLASŤ NOVÉHO VOZOVKOVÉHO SÚVRSTVIA
- OBLASŤ NOVÉHO VOZOVKOVÉHO SÚVRSTVIA (PRECHODOVÁ OBLASŤ)
- ÚPRAVA KRAJNICE
- SPEVNENÉ PLOCHY
- NÁSYP
- MOŽNÉ UMIESTNENE ZARIADENIA STAVENISKA
- MOŽNÁ PLOCHA PRE ZHOTOVENIE NOVÉHO MOSTA
- TRVALÝ ZÁBER
- DOČASNÝ ZÁBER
- KATASTER CKN
- KATASTER EKN
- HRANICE KATASTRÁLNEHO ÚZEMIA
- EXISTUJÚCA KANALIZÁCIA
- CESTNÉ ZVODIDLO
- NAVRHOVANÉ KONŠTRUKCIE

PÔDORYS 1:500

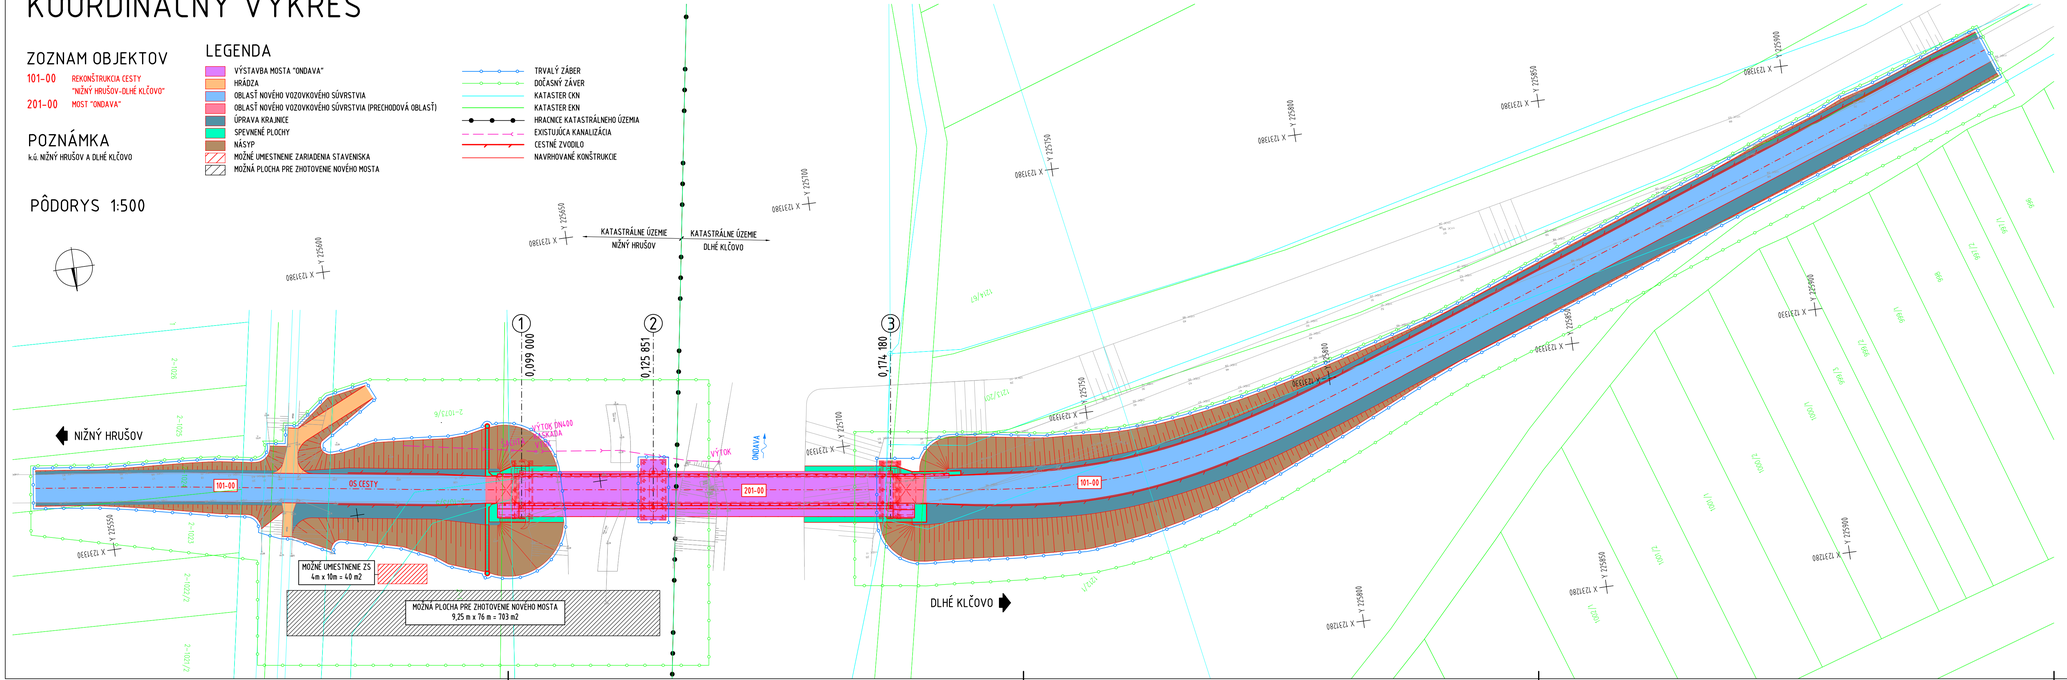

Výškový systém: Bpv
Súradnicový systém: S-JTSK

Objednávateľ:

Obec Kladzany
Kladzany 100
094 21

Zhotoviteľ DSP:

M.M. s.r.o.
Na pasienku 117
900 25 Chorvátsky Grob

HIP:
Ing. Rastislav Pisarčík

Vypracoval	Ing. Jakub Kubás		Zák. číslo	18BK21012
Zodp. projektant	Ing. Rastislav Pisarčík		Dátum	03/2019
Tech. kontrola	Ing. Anton Bajzecer		Stupeň	DSP
Akcia	REKONŠTRUKCIA MOSTA CEZ RIEKU ONDAVA MEDZI OBCAMI NIŽNÝ HRUŠOV A DLHÉ KĽČOVO		Počet formátov	5xA4
			Mierka	1:500
Podzhotoviteľ: Valbek s.r.o., stredisko Košice, Tomášikova 35, 040 01 Košice	Príloha: KOORDINAČNÝ VÝKRES		Č. prílohy: C.1	Pare