CHARAKTERISTICKÉ PRIEČNE REZY
M 1:100

km 0,025 00

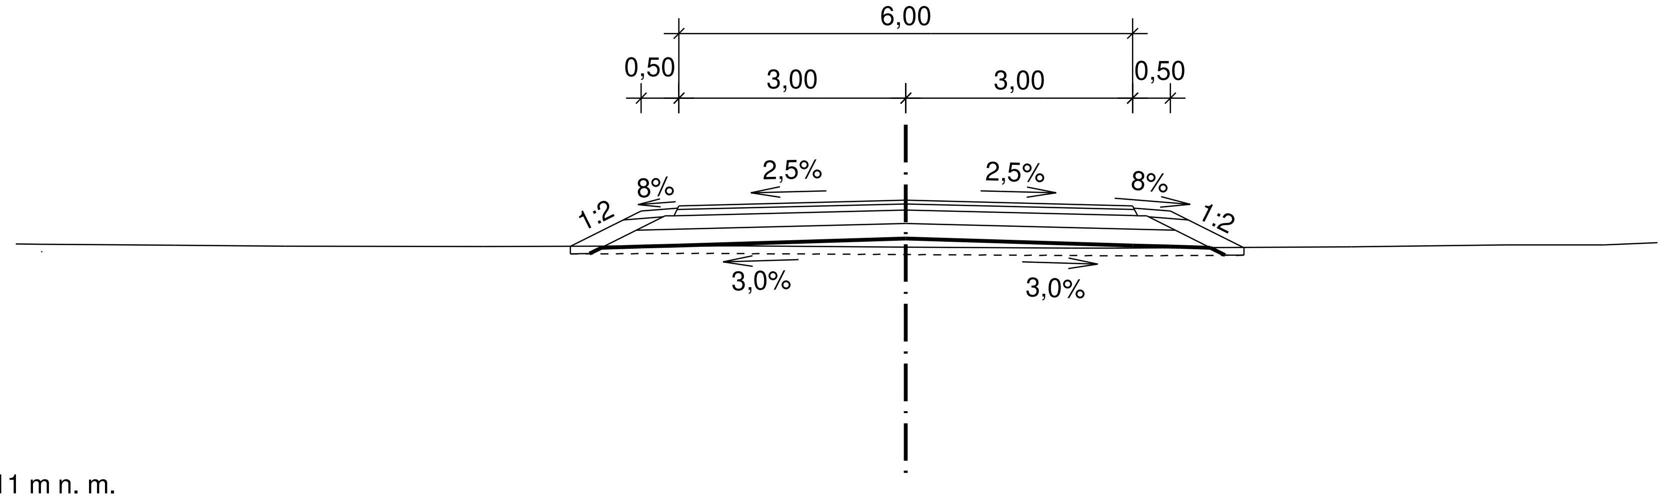

P.R. 111 m n. m.

NOVÝ STAV	114,87	115,34	115,41	115,48	115,41	115,34	114,86
VZDIALENOSŤ OD OSI	-4,44	-3,50	-3,00	0,00	3,00	3,50	4,47

TERÉN	114,90	114,90	114,90	114,89	114,87	114,87	114,88	114,88	114,88	114,86	114,85	114,85	114,87	114,89	114,89
VZDIALENOSŤ OD OSI	-11,77	-11,42	-10,79	-9,66	-8,21	-5,59	-2,74	-2,70	-2,17	0,00	2,19	2,77	5,89	7,93	9,23

km 0,075 00

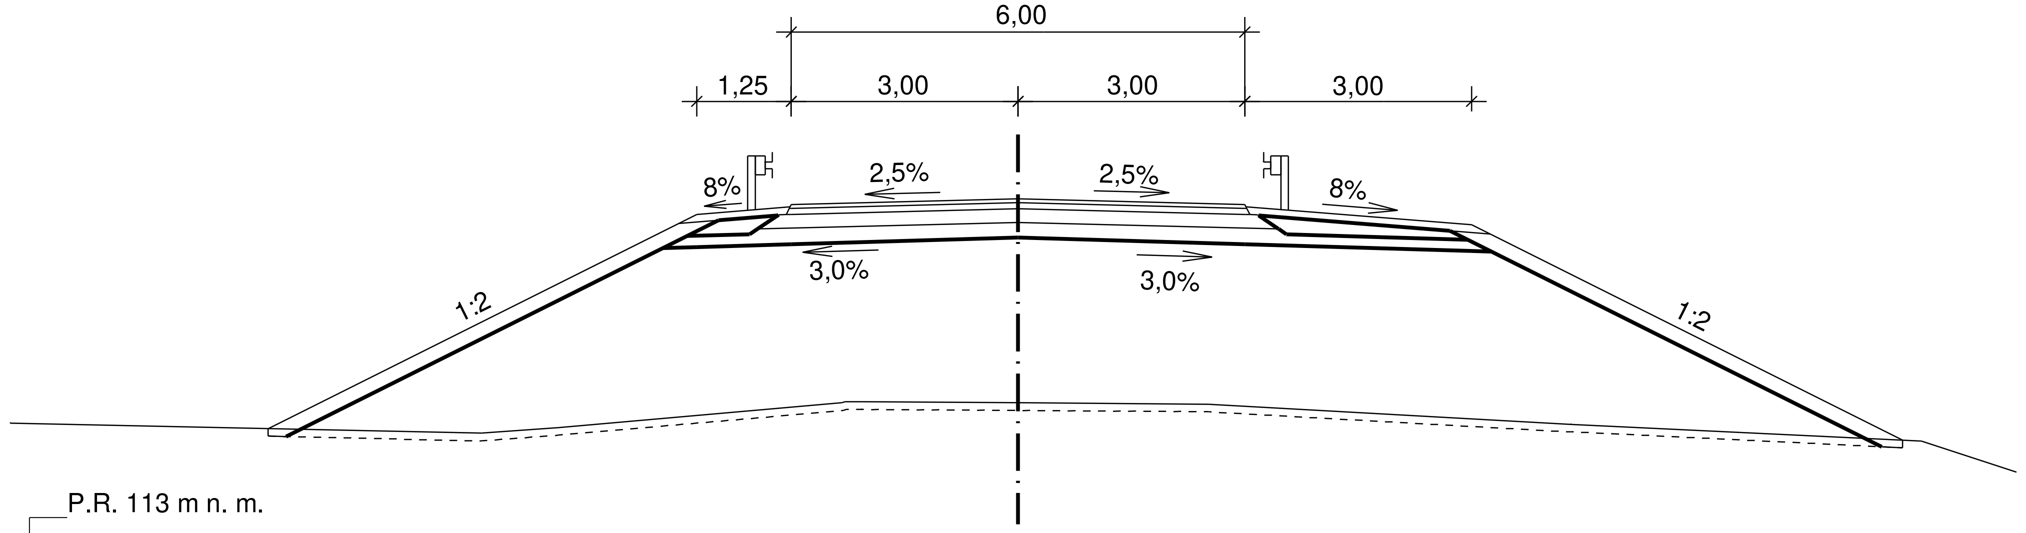

P.R. 113 m n. m.

NOVÝ STAV	114,68	114,58	117,51	117,59	117,61	117,64	117,72	117,64	117,61	117,59	117,37	114,52	114,42
VZDIALENOSŤ OD OSI	-9,92	-9,92	-4,25	-3,08	-3,05	-3,00	0,00	3,00	3,05	3,08	6,00	11,70	11,70

TERÉN	114,62	114,69	115,02	115,03	115,03	115,02	115,00	114,74	114,51
VZDIALENOSŤ OD OSI	-7,10	-6,08	-2,33	-2,29	-2,06	0,00	2,52	7,32	11,95

Výškový systém: Bpv
Súradnicový systém: S-JTSK

D.1 101-00 REKONŠTRUKCIA CESTY "NIŽNÝ HRUŠOV-DLHÉ KLČOVO"

Objednávateľ:

Obec Kladzany
Kladzany 100
094 21 Kladzany

Zhotoviteľ DSP:

M.M. s.r.o.
Na pasienku 117
900 25 Chorvátsky Grob

HIP: Ing. Rastislav Pisarčík

Vypracoval	Ing. Simona Sedláková	**Zák. číslo**	18BK21012
Zodp. projektant	Ing. Milan Kertés	**Dátum**	03/2019
Tech. kontrola	Ing. Eduard Manco	**Stupeň**	DSP
Akcia		**Počet formátov**	3xA4
		Mierka	1:100
		Č. prílohy	Paré

REKONŠTRUKCIA MOSTA CEZ RIEKU ONDAVA MEDZI OBCAMI NIŽNÝ HRUŠOV A DLHÉ KLČOVO

Zhotoviteľ:
Valbek s.r.o., stredisko Košice
Tomášikova 35
040 01 Košice

Príloha
CHARAKTERISTICKÉ PRIEČNE REZY

5.