SITUÁCIA
M 1:500

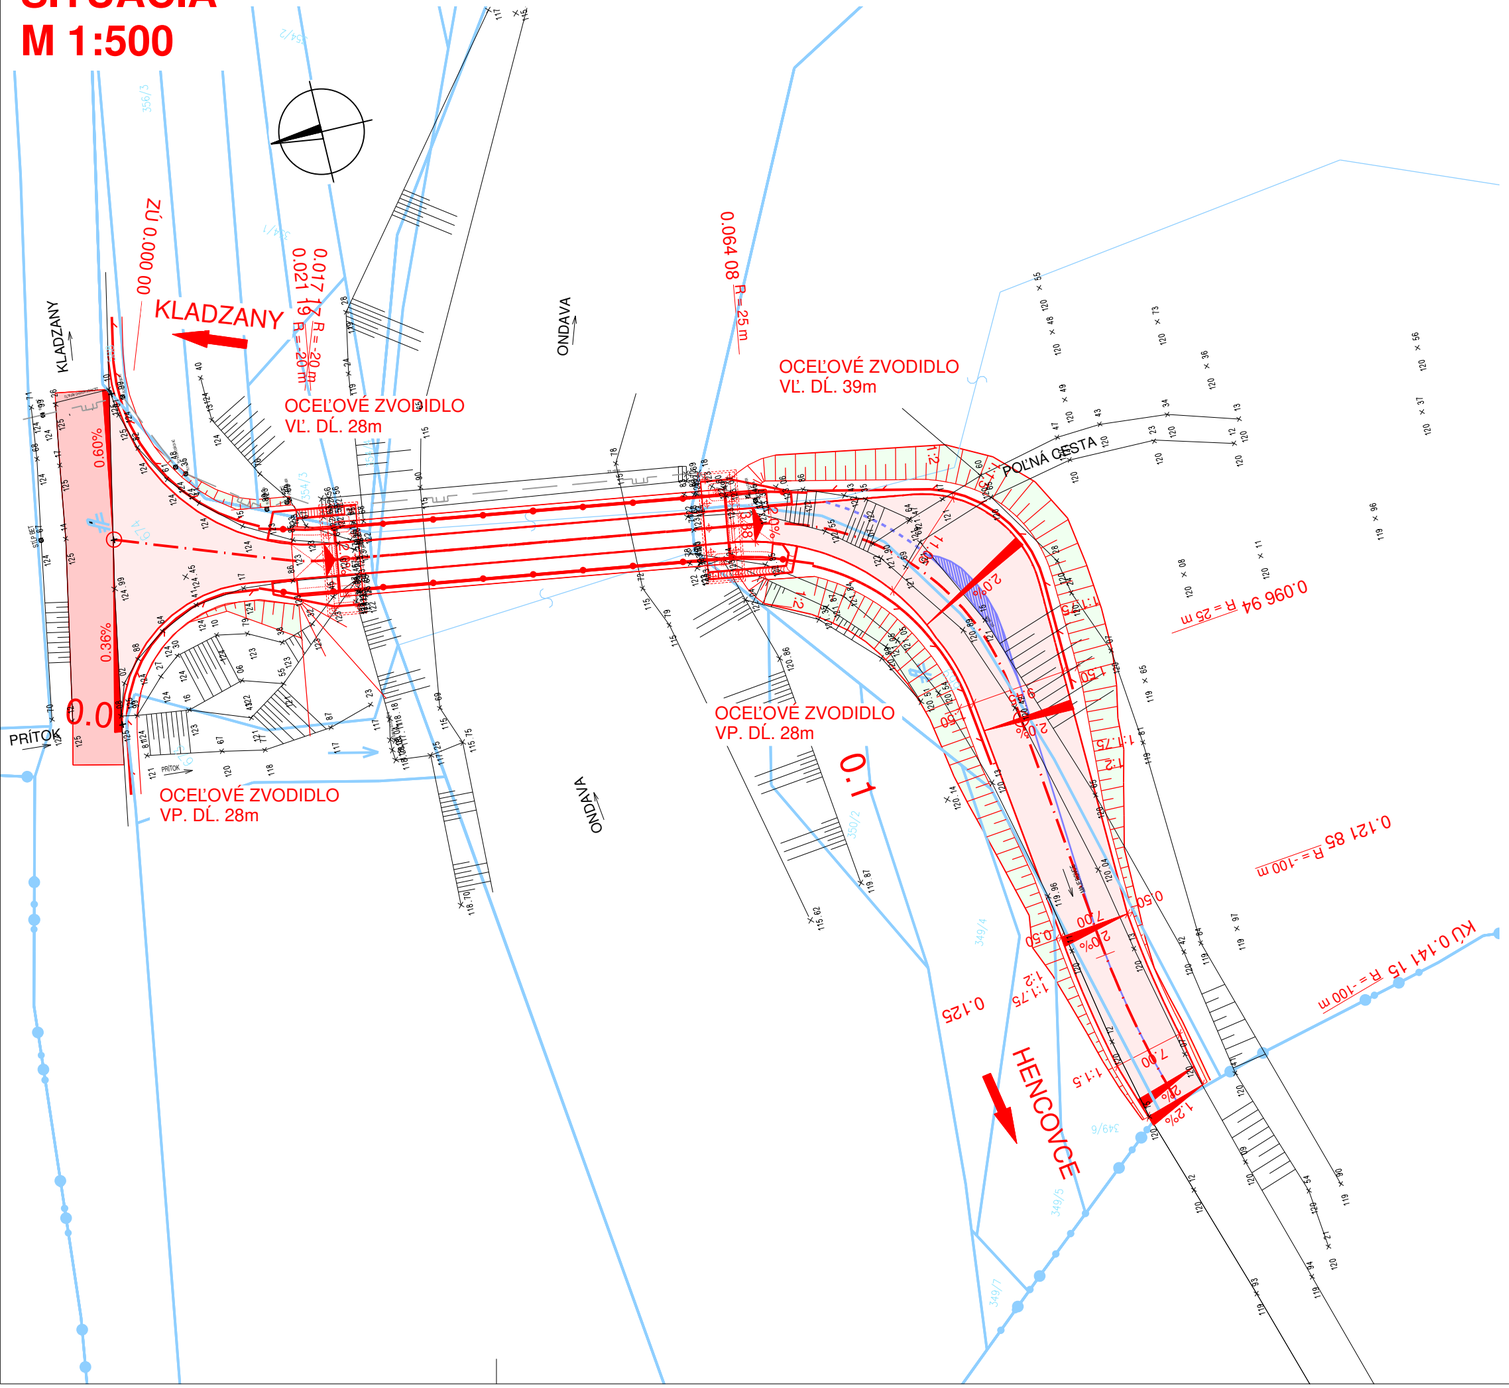

LEGENDA

- NAVRHOVANÉ KONŠTRUKCIE
- HRANICE KATASTRÁLNEHO ÚZEMIA
- HRANICE PARCIEL
- ZVODIDLO
- VODOROVNÉ DOPRAVNÉ ZNAČENIE
- PLYN STL
- SVAHY NÁSYPU
- SVAHY VÝKOPU
- FRÉZOVANIE VOZOVKY
- NAVRHOVANÁ VOZOVKA
- ZÁBRADLIE

Výškový systém: Bpv
Súradnicový systém: S-JTSK

D.1 101-00 REKONŠTRUKCIA CESTY "KLADZANY-HENCOVCE"

Objednávateľ:

Obec Kladzany
Kladzany 100
094 21 Kladzany

Zhotoviteľ DSP:

M.M. s.r.o.
Na pasienku 117
900 25 Chorvátsky Grob

HIP:
Ing. Rastislav Pisarčík

Valbek	Vypracoval	Ing. Martin Hančuľák	Zák. číslo	18BK21012
	Zodp. projektant	Ing. Milan Kertés	Dátum	03/2019
	Tech. kontrola	Ing. Eduard Manco	Stupeň	DSP
	Akcia: **REKONŠTRUKCIA MOSTA CEZ RIEKU ONDAVA MEDZI OBCAMI KLADZANY A HENCOVCE**		Počet formátov	3xA4
			Mierka	1:500
			Č. prílohy	Paré
Zhotoviteľ: Valbek s.r.o., stredisko Košice, Tomášikova 35, 040 01 Košice	Príloha: SITUÁCIA		2.	