


CHARAKTERISTICKÝ PRIEČNY REZ

M 1:100

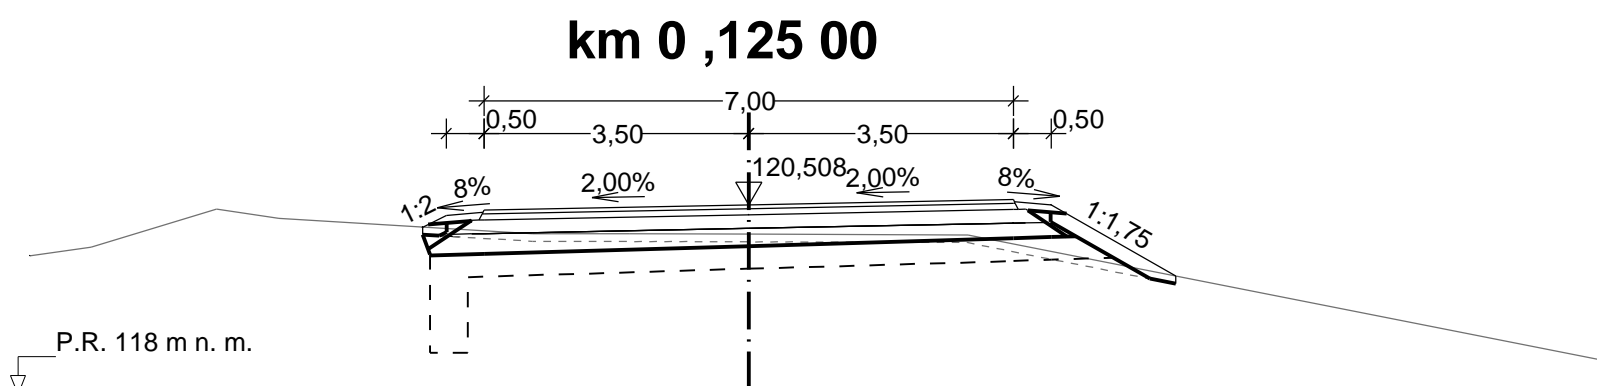

NOVÝ STAV										
VZDIALENOSŤ OD OSI										
TERÉN										
VZDIALENOSŤ OD OSI										

Výškový systém: Bpv
Súradnicový systém: S-JTSK


D.1 101-00 REKONŠTRUKCIA CESTY "KLADZANY-HENCOVCE"

Objednávateľ:



Obec Kladzany
Kladzany 100
094 21 Kladzany

Zhotoviteľ DSP:



M.M. s.r.o.
Na pasienku 117
900 25 Chorvátsky Grob

HIP:
Ing. Rastislav Pisarcik

	Vypracoval	Ing. Martin Hančulák	Zák. číslo	18BK21012	
	Zodp. projektant	Ing. Milan Kertés	Dátum	03/2019	
	Tech. kontrola	Ing. Eduard Manco	Stupeň	DSP	
	Akcia	REKONŠTRUKCIA MOSTA CEZ RIEKU ONDAVA MEDZI OBCAMI KLADZANY A HENCOVCE		Počet formátov	3xA4
Zhotoviteľ: Valbek s.r.o., stredisko Košice Tomášikova 35 040 01 Košice	Príloha	CHARAKTERISTICKÝ PRIEČNY REZ		Mierka	1:100
				Č. prílohy	Paré
				5.	