


# VYTYČOVACÍ VÝKRES

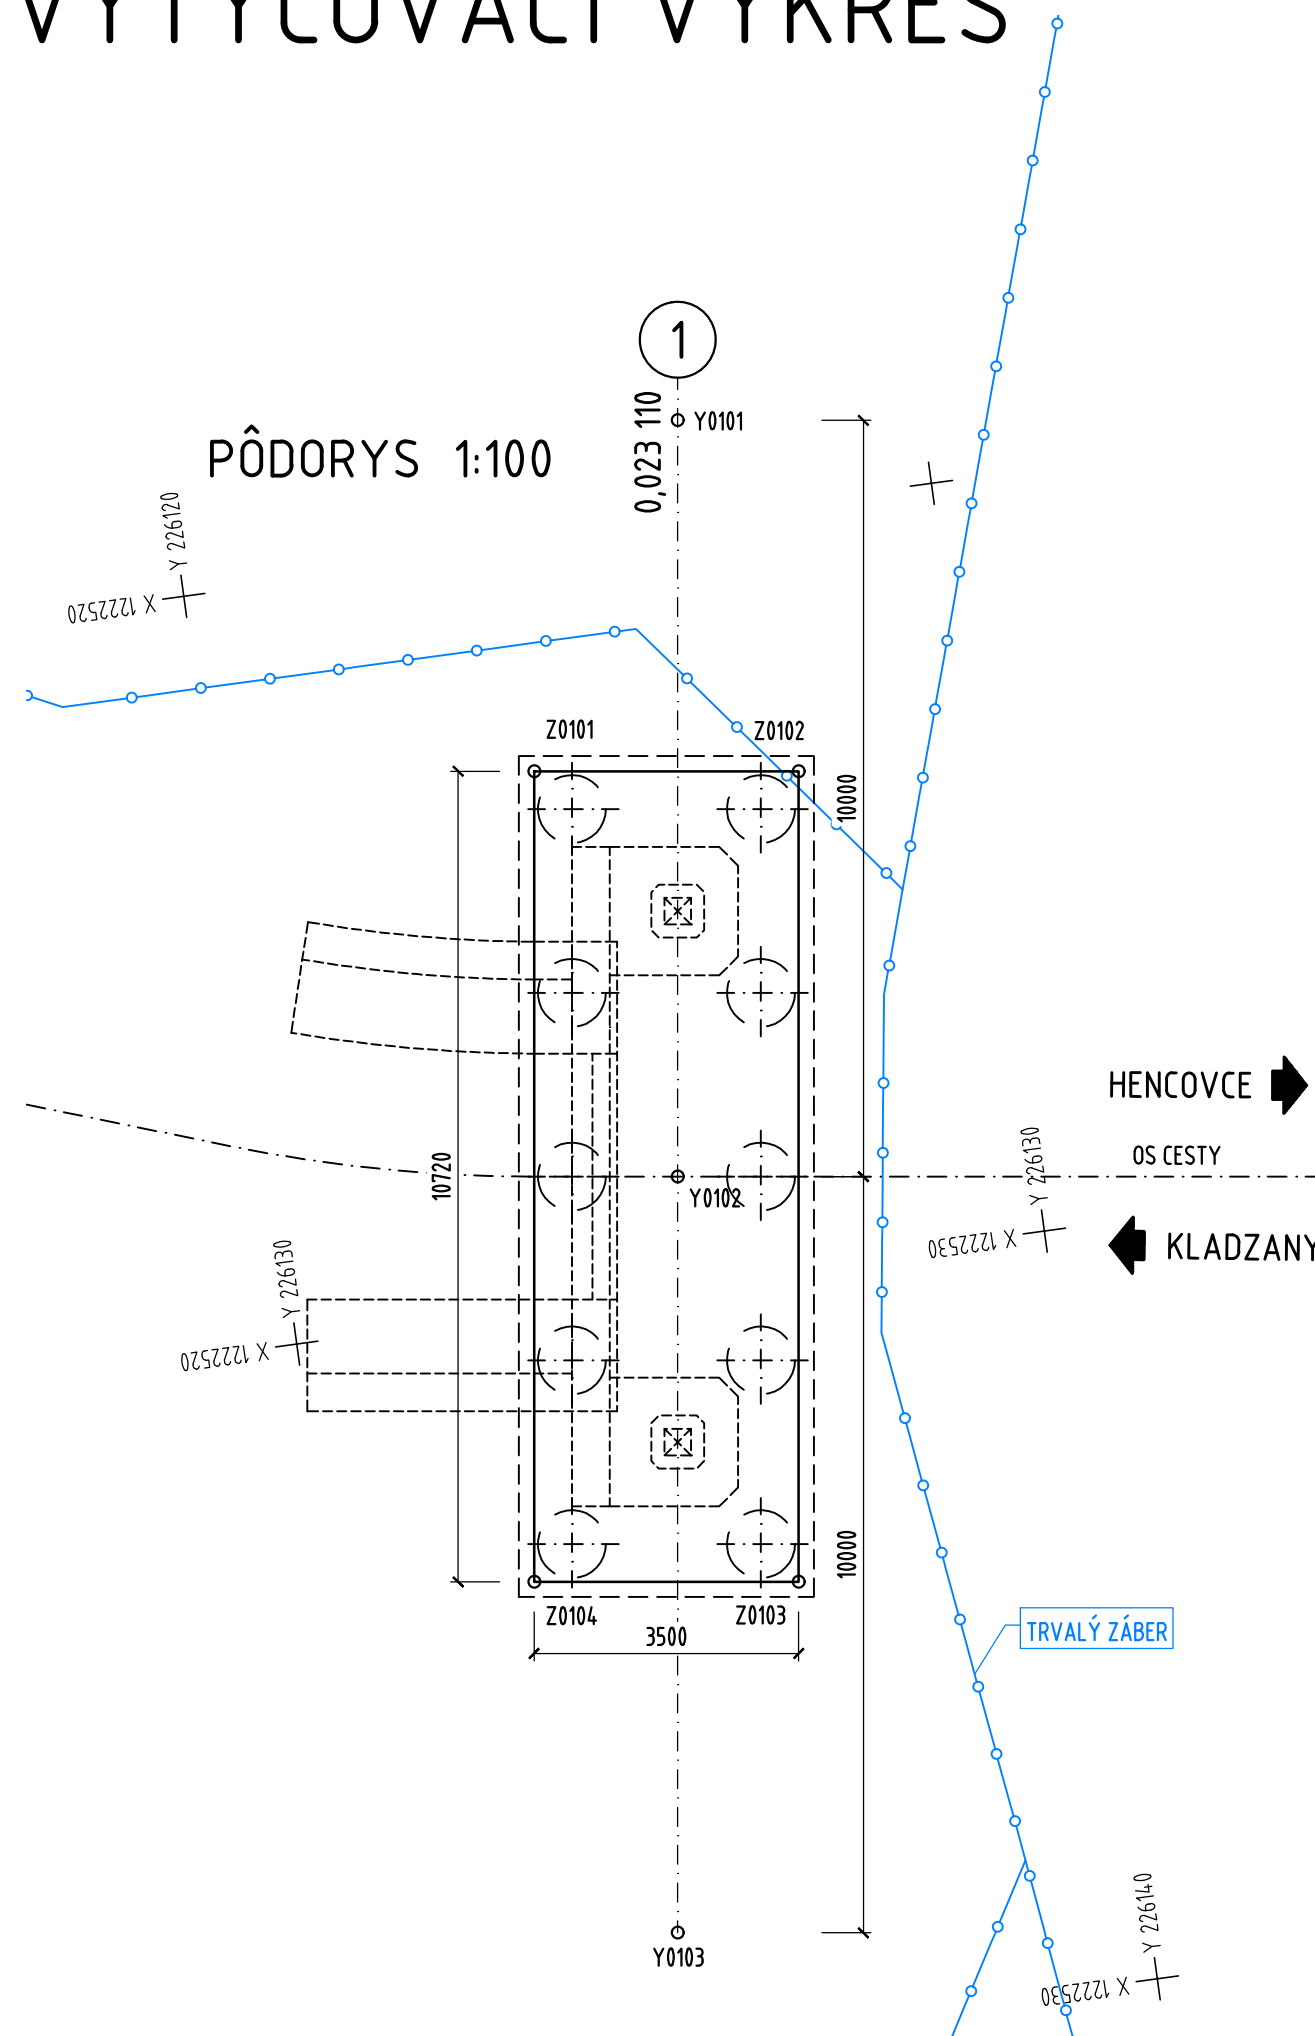

## VYTYČOVACIE BODY


### ROHY ZÁKLADU

BOD	SÚRADNICE		
	Y (m)	X (m)	Z (m)
Z0101	226122,980	1222524,235	119,229
Z0102	226123,503	1222527,696	119,229
Z0103	226134,102	1222526,094	119,229
Z0104	226133,579	1222522,634	119,229
Z0201	226128,641	1222561,700	118,873
Z0202	226129,164	1222565,161	118,873
Z0203	226139,764	1222563,559	118,873
Z0204	226139,241	1222560,098	118,873

### ZAISŤOVACIE BODY

BOD	SÚRADNICE	
	Y (m)	X (m)
Y0101	226118,676	1222526,807
Y0102	226128,564	1222525,313
Y0103	226138,451	1222523,819
Y0201	226124,292	1222563,975
Y0202	226134,180	1222562,481
Y0203	226144,068	1222560,987

## KÓD VYTYČOVANÝCH BODOV

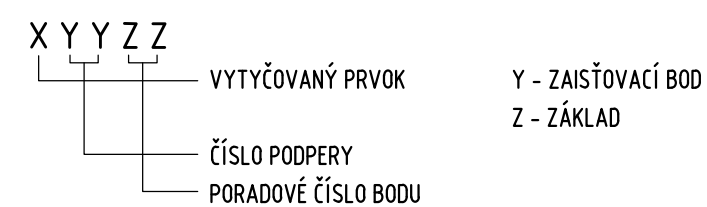

## POZNÁMKY

- 1) NADMORSKÉ VÝŠKY "Z" SÚ VZTIAHNUTÉ NA HORNÝ POVRCH PODKLADOVÉHO BETÓNU

KATASTRÁLNE ÚZEMIE: Kladzany  
 SÚRADNICOVÝ SYSTÉM: S-JTSK v realizácii JTSK03  
 VÝŠKOVÝ SYSTÉM: Bpv

Výškový systém: Bpv  
 Súradnicový systém: S-JTSK

**D.2** 201-00 MOST "KLADZANY"

Objednávateľ:



**Obec Kladzany**  
 Kladzany 100  
 094 21

Zhotoviteľ DSP:



**M.M. s.r.o.**  
 Na pasienku 117  
 900 25 Chorvátsky Grob

HIP:

Ing. Rastislav Pisarcik

	Vypracoval	Ing. Jakub Kubás		Zák. číslo	18BK21012	
	Zodp. projektant	Ing. Rastislav Pisarcik			Dátum	03/2019
	Tech. kontrola	Ing. Anton Bajzecer			Stupeň	DSP
	Akcia			Počet formátov	3x A4	
	<b>REKONŠTRUKCIA MOSTA CEZ RIEKU ONDAVA                      MEDZI OBCAMI Kladzany A Hencovce</b>			Mierka	1:250	
Podzhotoviteľ:	Príloha	<b>3</b>		Č. prílohy	Paré	

Valbek s.r.o., stredisko Košice  
 Tomášikova 35  
 040 01 Košice

VYTYČOVACÍ VÝKRES