


SPÔSOB UZAVRETIA RÚRY

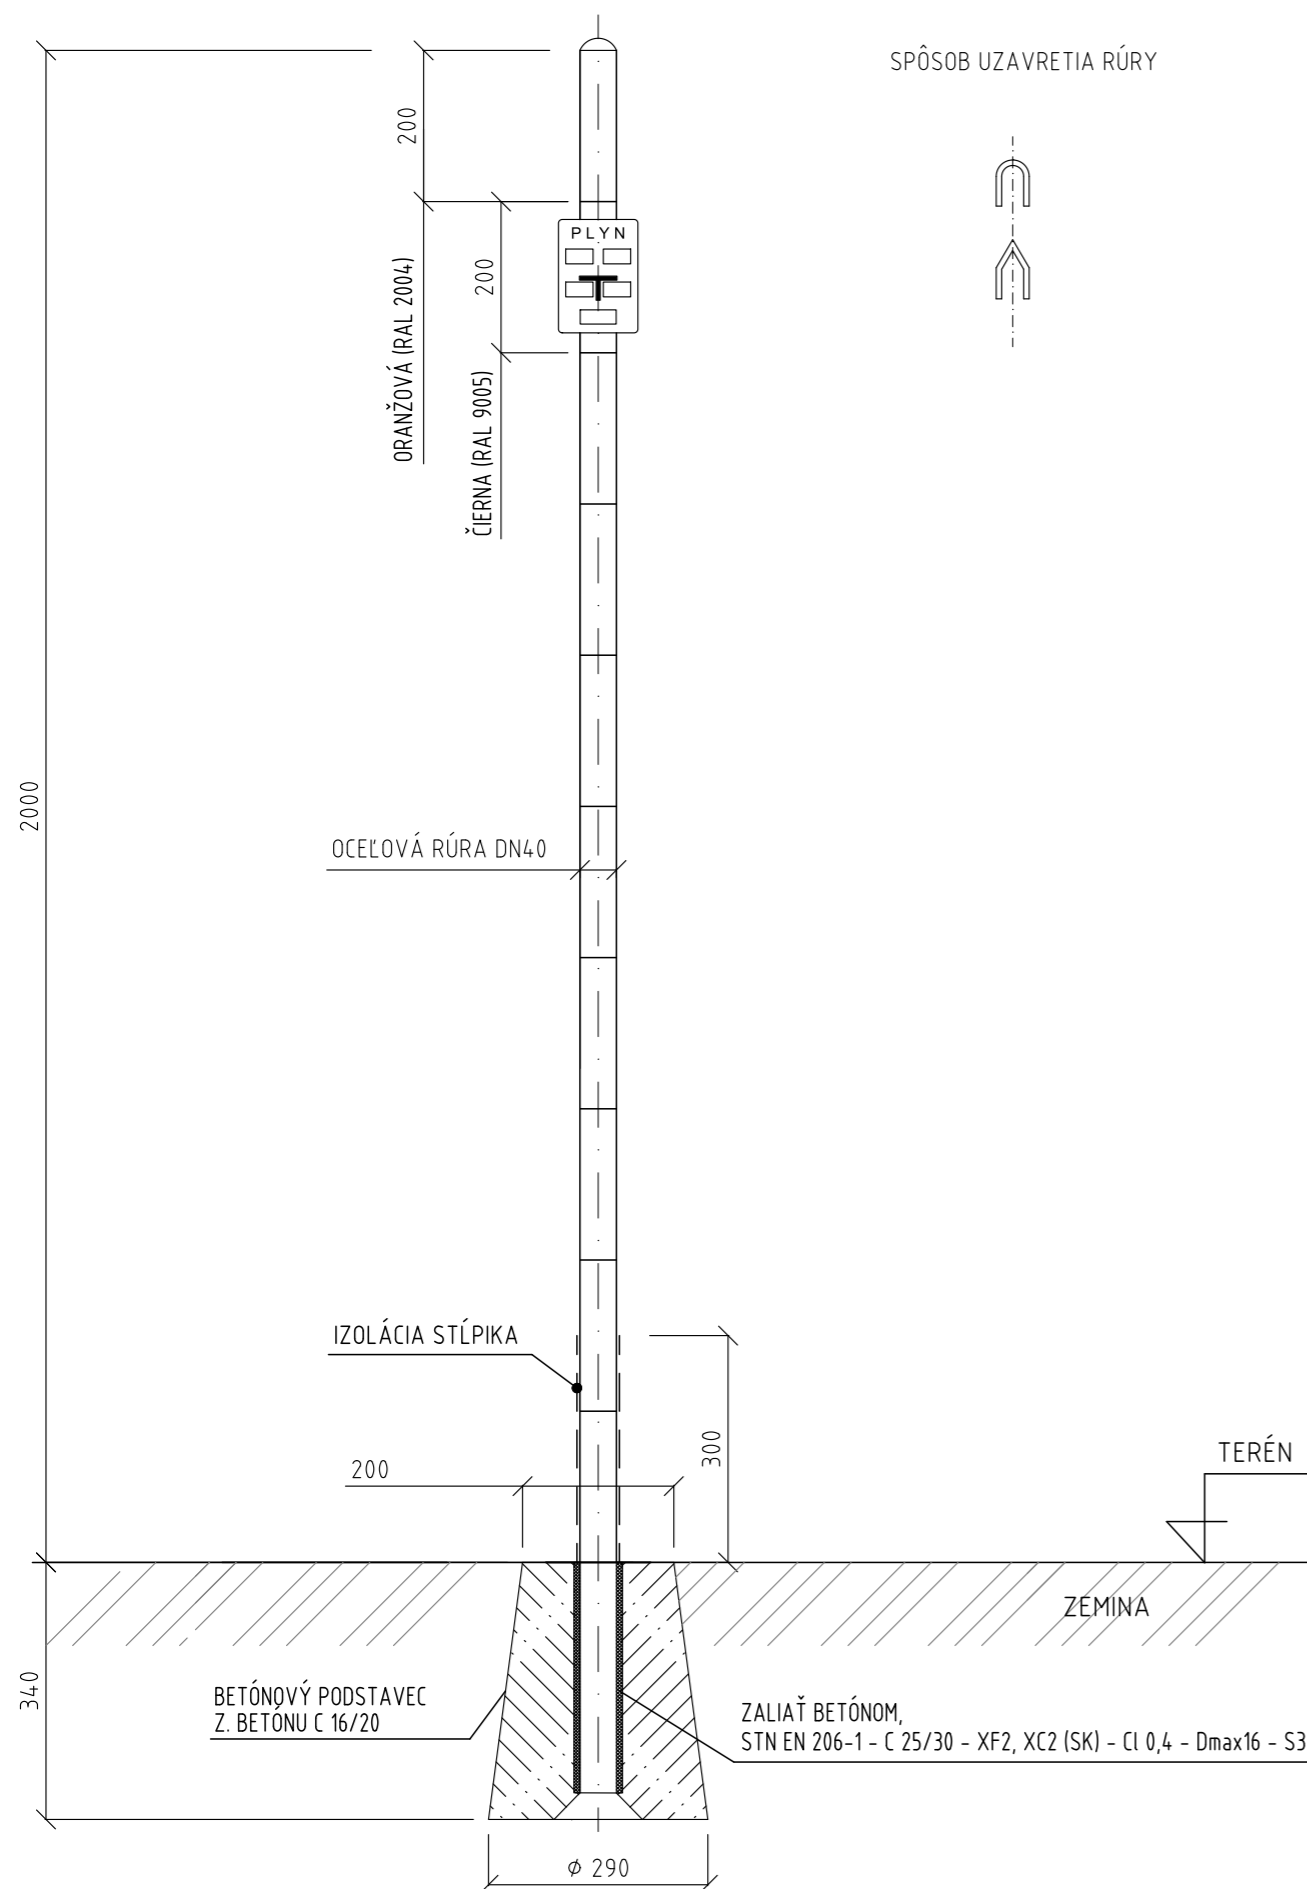

Výškový systém: Bpv
Súradnicový systém: S-JTSK

D.3

601-00 PRELOŽKA STL PLYNOVODU

Objednávateľ:



Obec Kladzany

Kladzany 100
094 21

Zhotoviteľ DSP:



M.M. s.r.o.

Na pasienku 117
900 25 Chorvátsky Grob

HIP:

Ing. Rastislav Pisarčík



Vypracoval Bc. Róbert BUKOVINSKÝ
Zodp. projektant Ing. Milan ŽIHLAVNÍK
Tech. kontrola Bc. Róbert BUKOVINSKÝ

Zák. číslo 18BK21012
Dátum 03/2019
Stupeň DSP

Akcia
**REKONŠTRUKCIA MOSTA CEZ RIEKU ONDAVA
MEDZI OBCAMI KLAZANY A HENCOVCE**

Počet formátov 2*A4
Mierka 1:10
Č. prílohy Paré

Podzhotoviteľ:
ENERGO-CENTRUM
1. čisl. brigády 6
038 61 Vrútky

Príloha
ORIENTAČNÝ STĽPIK

6.