

DRUH POVRCHU ÚZEMIA:
KATASTRÁLNE ÚZEMIE:
KRAJ:

Existujúca cesta
KLADZANY
PREŠOVSKÝ

Pozdĺžny profil: TRASA – A1 M 1:1000/100
Rozsah: km 0,00000 – km 0,42722

SKLONOVÉ POMERY


KÓTY NIVELETY

KÓTY TERÉNU

POROVNÁVACIA ROVINA


STANIČENIE v km

SMEROVÉ POMERY

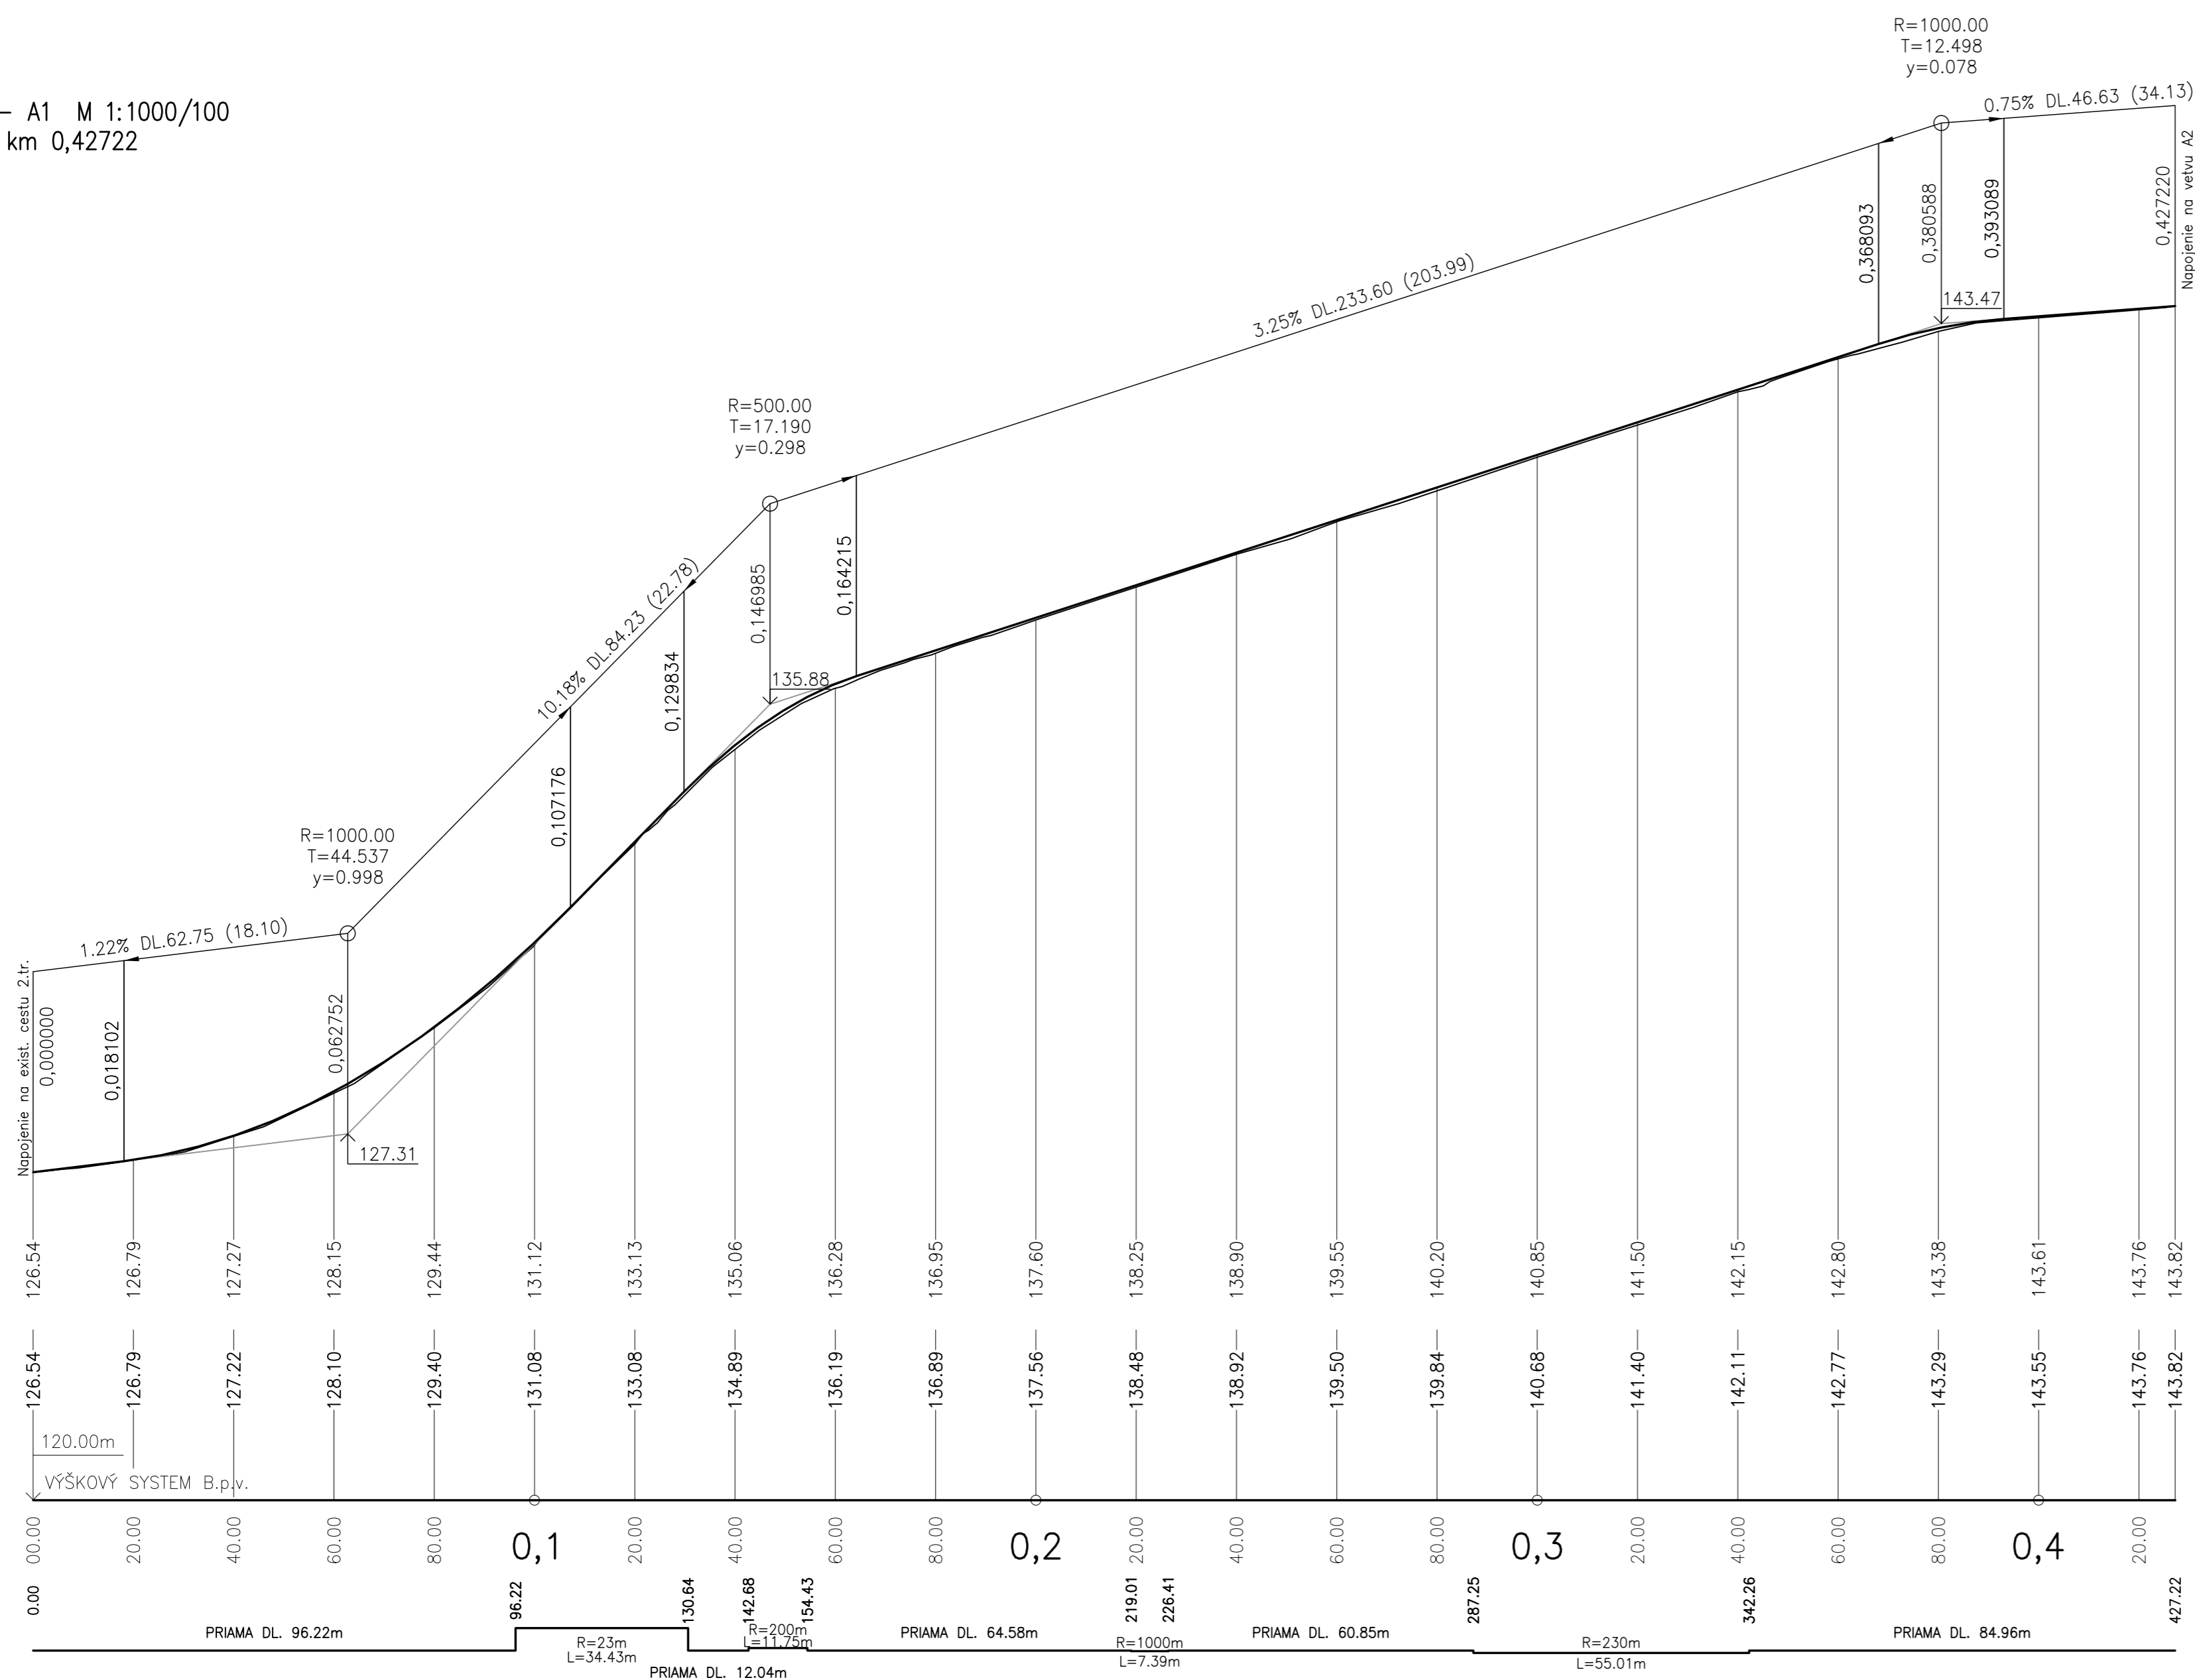

Existujúca cesta
KLADZANY
PREŠOVSKÝ

Pozdĺžny profil: TRASA – A3 M 1:1000/100
Rozsah: km 0,00000 – km 0,11400

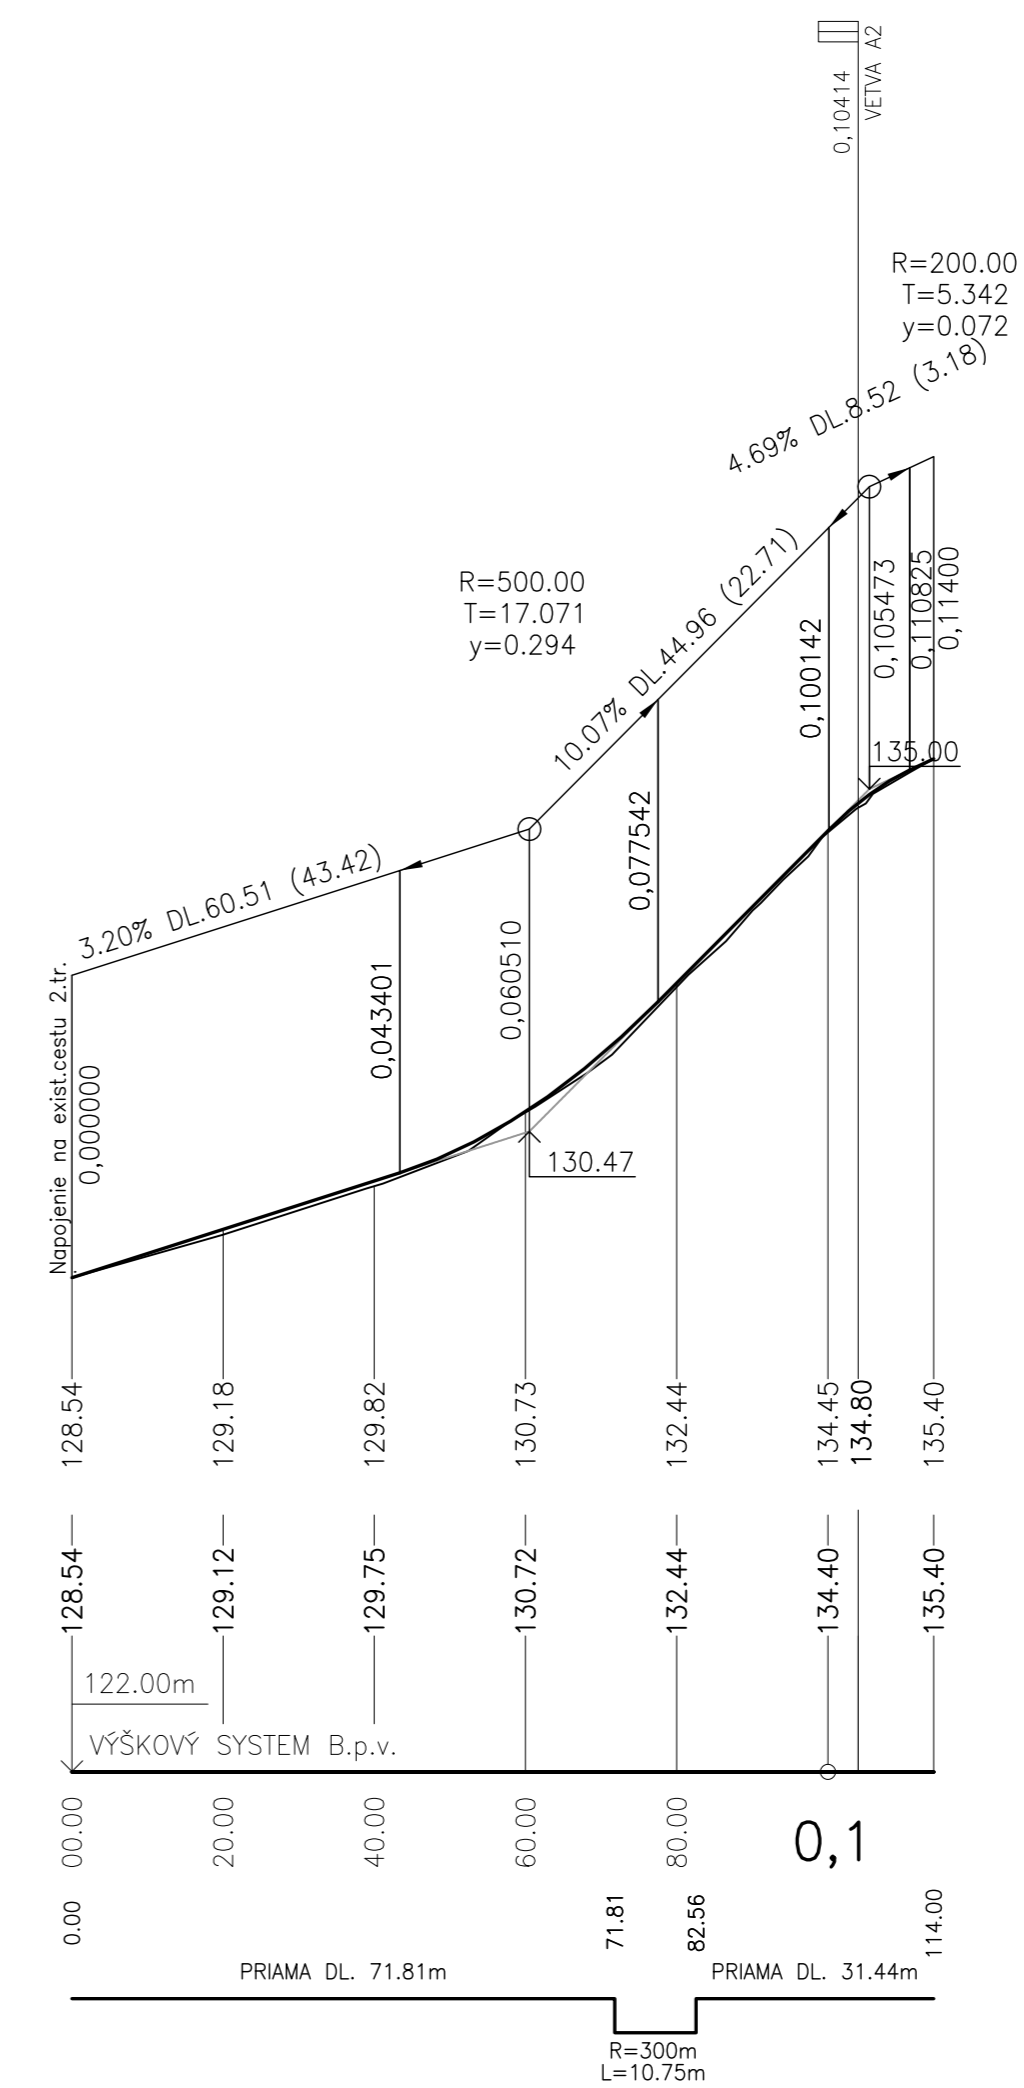

VYPRACOVAL : D. DANKANINOVÁ	PROJEKTANT : D. DANKANINOVÁ	Dankaninová Drahoslava Petrovce nad Lab. 84, 07101 Michalovce
INVESTOR : Obec Kladzany, Obecný úrad 100, 09421 Vranov nad Topľou		
STAVBA : REKONŠTRUKCIA A VÝSTAVBA MIESTNEJ KOMUNIKÁCIE V OBCI Kladzany		Formát : 8 x A4 Dátum : 06 /2016
OBJEKT : SO 01-MIESTNA KOMUNIKÁCIA		Účel : Projekt pre stavebné povolenie Časť : E.1.1
OBSAH : POZDĽŽNY PROFIL - vetva A1 a A3		Mierka : 1 : 1000/100 Číslo vjkr. E.1.1.4.1