

DRUH POVRCHU ÚZEMIA:  
KATASTRÁLNE ÚZEMIE:  
KRAJ:

Rastlý terén
KLADZANY
PREŠOVSKÝ

Pozdĺžny profil: TRASA – A2 M 1:1000/100  
Rozsah: km 0,00000 – km 0,26202

SKLONOVÉ POMERY

KÓTY NIVELETY

KÓTY TERÉNU


POROVNÁVACIA ROVINA

STANIČENIE v km

SMEROVÉ POMERY

ČÍSLO PŘEČNEHO REZU

VZDIALENOSŤ PR. REZOV

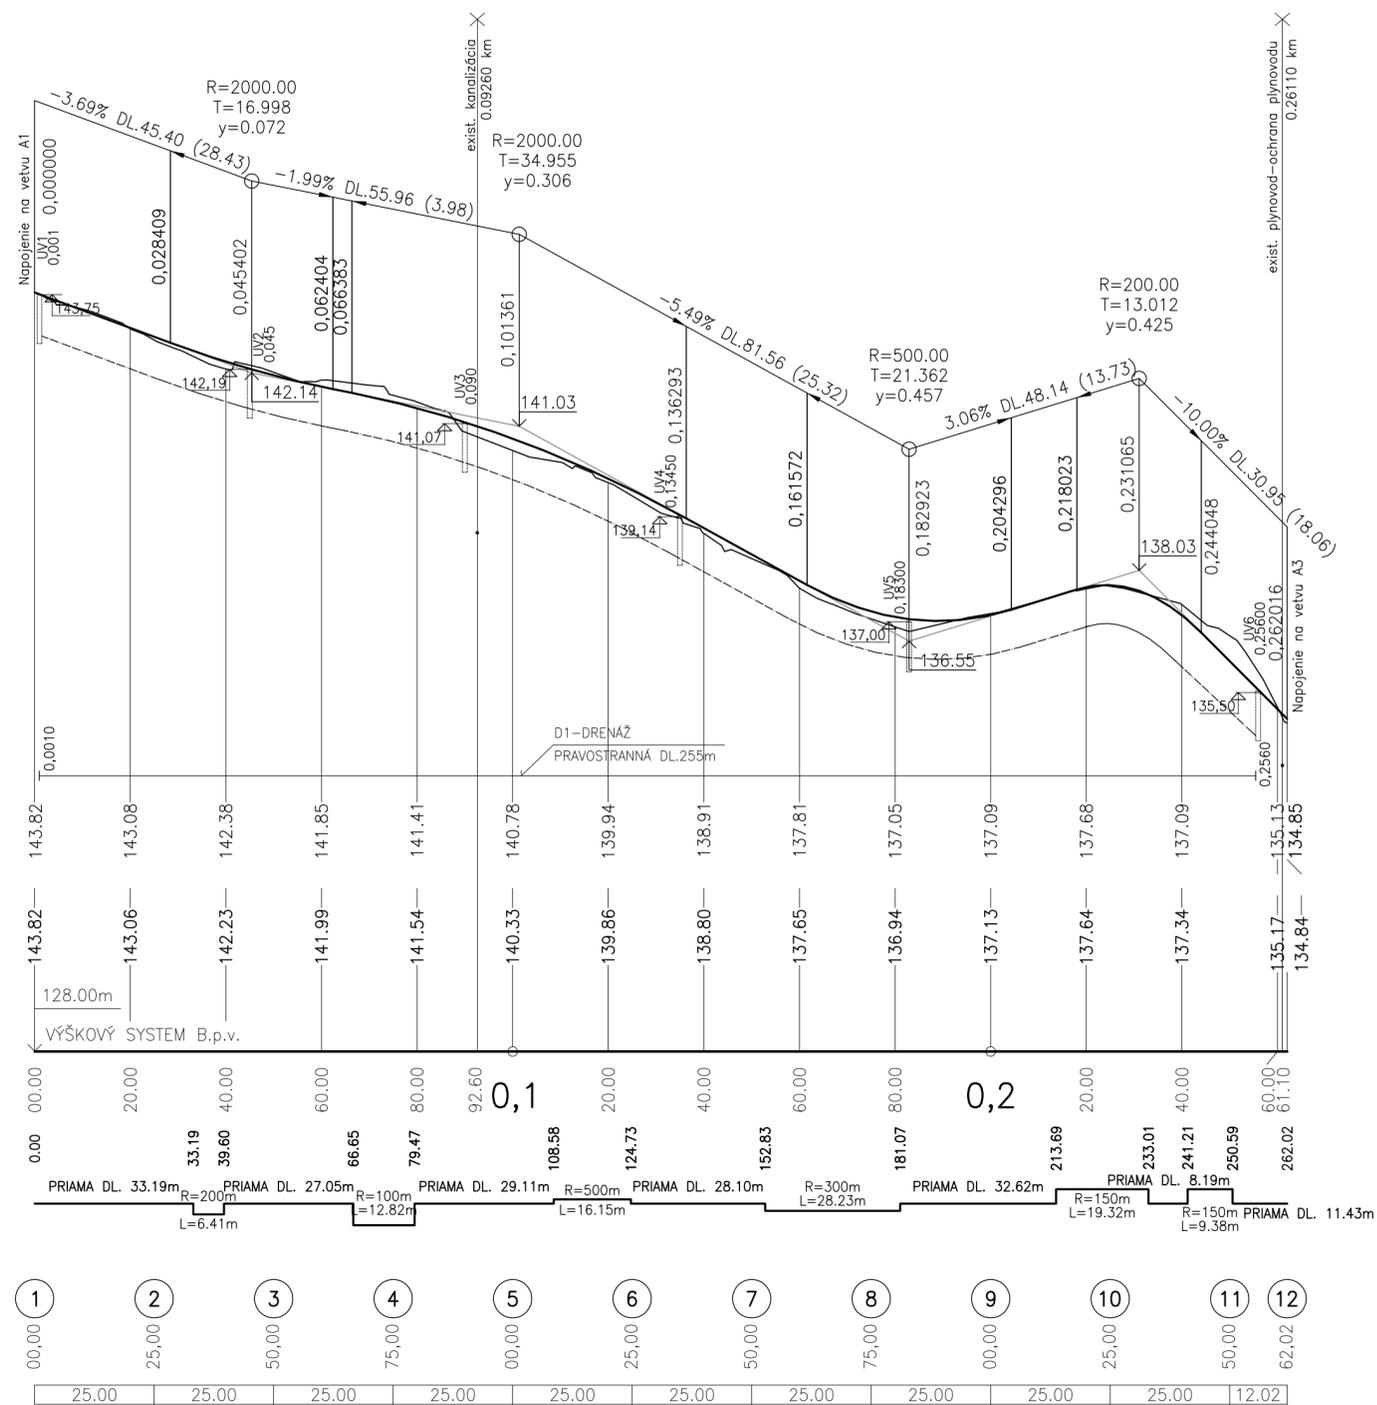

VYPRACOVAL : D. DANKANINOVÁ	PROJEKTANT : D. DANKANINOVÁ	Dankaninová Drahoslava Petrovce nad Lab. 84, 07101 Michalovce	
INVESTOR : Obec Kladzany, Obecný úrad 100, 09421 Vranov nad Topľ.		Formát :	6 x A4
STAVBA : REKONŠTRUKCIA A VÝSTAVBA MIESTNEJ KOMUNIKÁCIE V OBCI KLADZANY		Dátum :	06 /2016
OBJEKT : SO 01-MIESTNA KOMUNIKÁCIA		Účel : Projekt pre stavebné povolenie	
		Časť :	E1.1
OBSAH : POZDĽŽNY PROFIL - vetva A2		Mierka :	Číslo výkr. 1 : 1000/100 E.1.1.4.2