







- LEGENDA:**
-  EXISTUJÚCA NADZEMNÁ TRASA VEDENIA (SLOVAK TELEKOM, a.s.)
 -  EXISTUJÚCI PODPERNÝ BOD (SLOVAK TELEKOM, a.s.)
 -  NOVÁ NADZEMNÁ TRASA VEDENIA (SLOVAK TELEKOM, a.s.)
 -  NOVÝ PODPERNÝ BOD (SLOVAK TELEKOM, a.s.)

		InfoTel, spol. s r.o., Novolíšeňská 18, 628 00 Brno	
VYPRACOVAL: Bc. Laura Zabáková	SCHVÁLIL: Ing. Jiří Jurka, Ph.D.	DATUM: 03/2020	ZAKÁZKOVÉ Č.: 2018-89-002
INVESTOR: Slovak Telekom, a.s.	AKCE: INS_FTTH_VT_VRNV_01_Kladzany INS_FTTH_VT_VRNV_01_Kladzany	STUPEŇ PD: --	VÝKRES Č.: 5-5
VÝKRES: Situácia - trasa v KM		MÉRITKO: 1:1000	



Kladzany

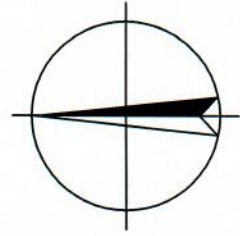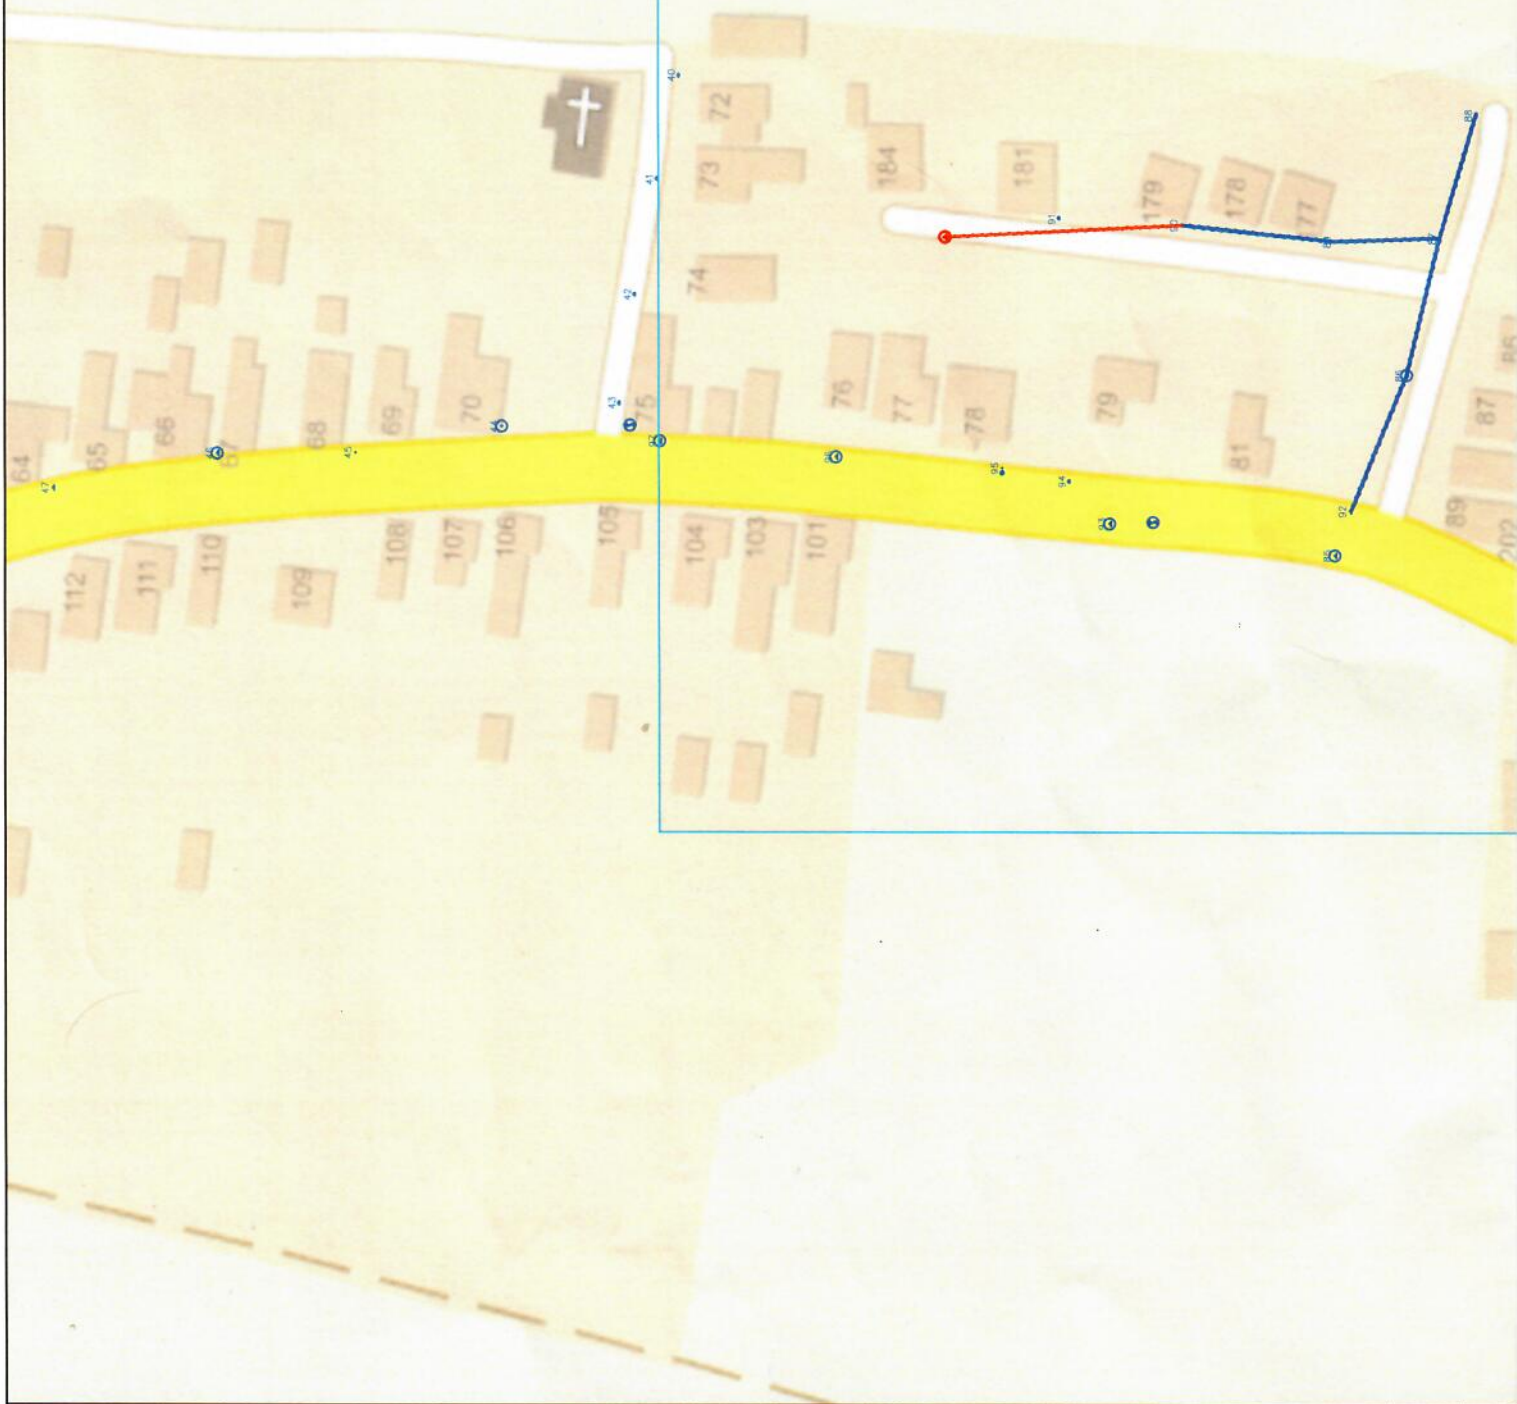




Mapa širších vzťahov

M 1:2 000



-  EXISTUJÚCA NADZEMNÁ TRASA VEDENIA (SLOVAK TELEKOM, a.s.)
-  EXISTUJÚCI PODPERNÝ BOD (SLOVAK TELEKOM, a.s.)
-  NOVÁ NADZEMNÁ TRASA VEDENIA (SLOVAK TELEKOM, a.s.)
-  NOVÝ PODPERNÝ BOD (SLOVAK TELEKOM, a.s.)

		InfoTel, spol. s r.o., Novolíšeňská 18, 628 00 Brno	
VYPRACOVAL: Bc. Laura Zabáková	SCHVÁLIL: Ing. Jiří Jurka, Ph.D.	DATUM: 10/2018	ZMĚNA: --
INVESTOR: Slovak Telekom, a.s.	AKCE: Pripojky verejnej elektronickej komunikačnej siete Slovak TELEKOM a.s. INS_Klaster_VRNV_01_Transport_Kladzany	STUPEŇ PD: ÚR	ZAKÁZKOVÉ Č.: 2018-89-002
VÝKRES: Situácia - trasa v KM	VÝKRES Č.: 1:2 000	MĚŘITKO: 1:2 000	VÝKRES Č.: 1-MSV