


SITUÁCIA PRIESKUMNÝCH SOND V MIERKE 1 : 500

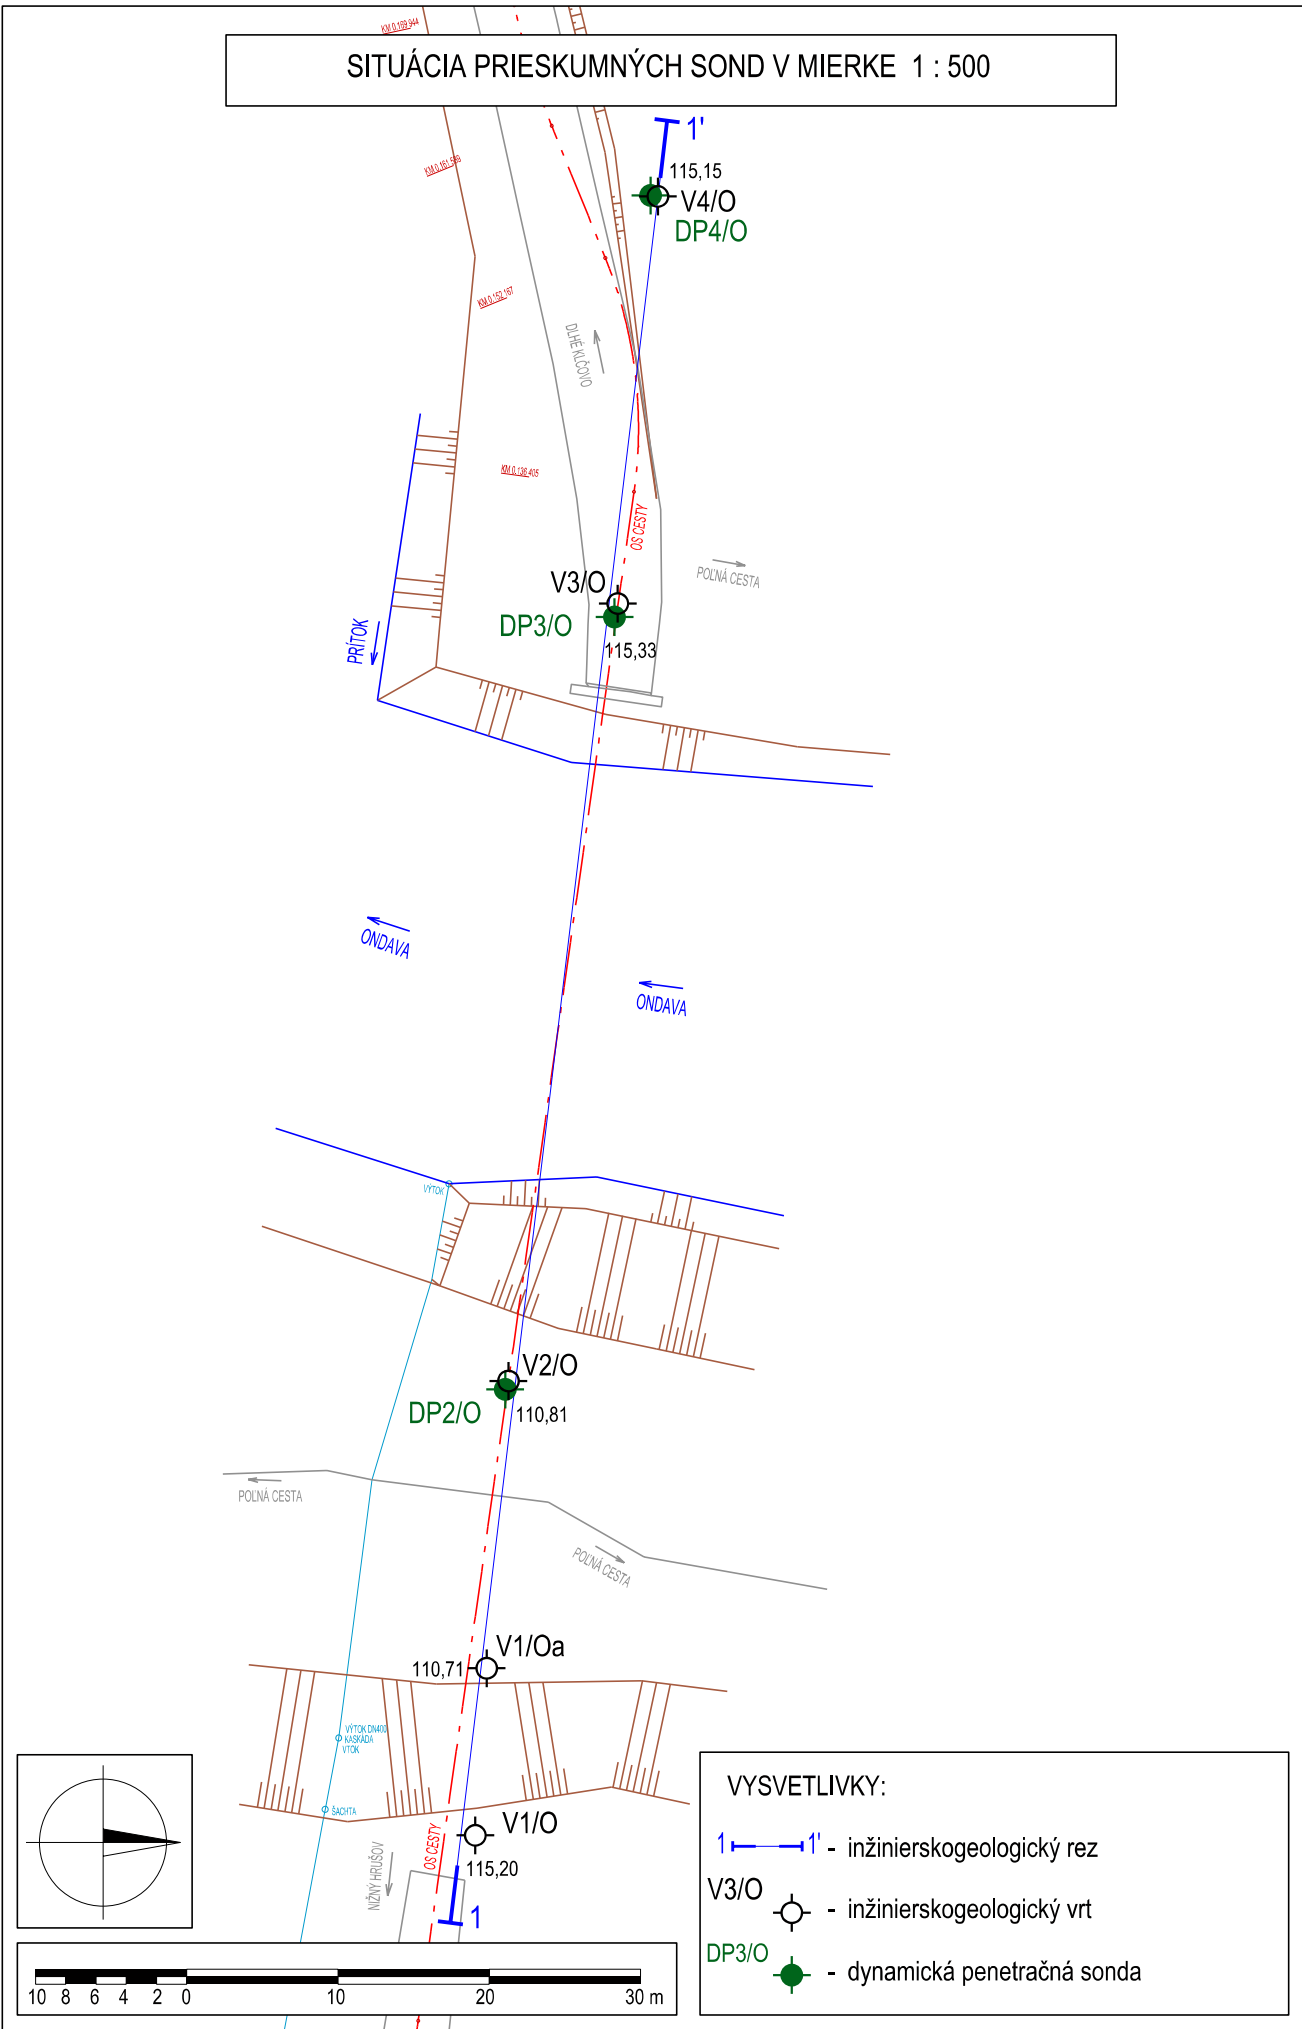

VYSVETLIVKY:

- 1-1 - inžinierskogeologický rez
- V3/O - inžinierskogeologický vrt
- DP3/O - dynamická penetračná sonda

