VZOROVÝ PRIEČNY REZ
M 1:50

C 6,5/50
NÁSYP

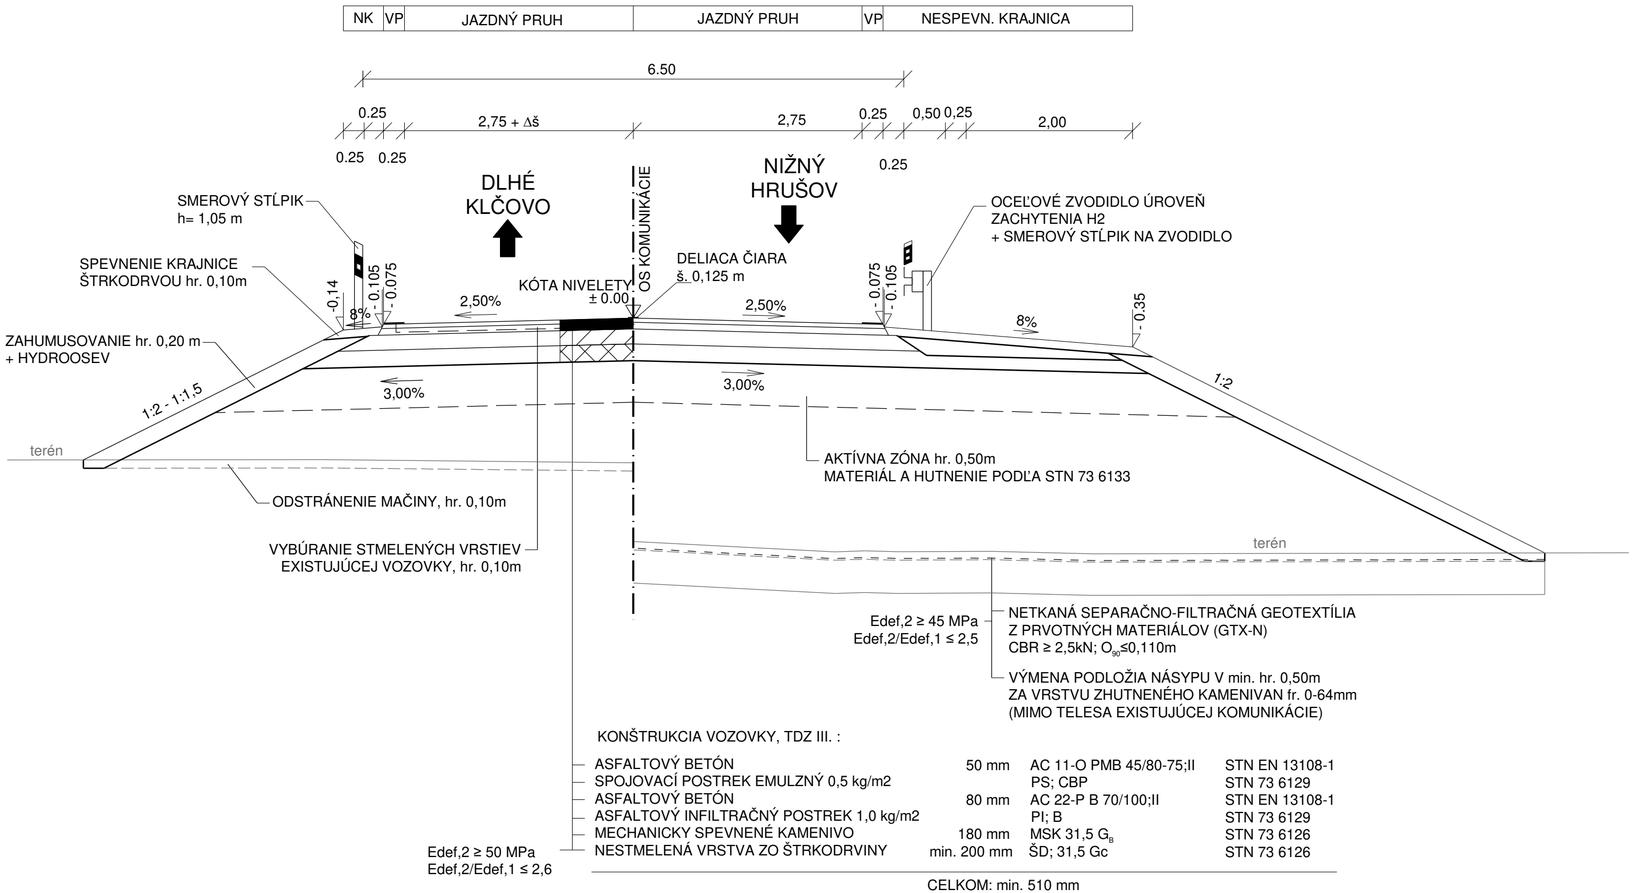

Výškový systém: Bpv
Súradnicový systém: S-JTSK

D.1 101-00 REKONŠTRUKCIA CESTY "NIŽNÝ HRUŠOV-DLHÉ KLČOVO"

Objednávateľ:

Obec Kladzany
Kladzany 100
094 21 Kladzany

Zhotoviteľ DSP:	**M.M. s.r.o.** Na pasienku 117 900 25 Chorvátsky Grob	**HIP:** Ing. Rastislav Pisarčík

Valbek	**Vypracoval**	Ing. Simona Sedláková		**Zák. číslo**	**18BK21012**
	Zodp. projektant	Ing. Milan Kertés		**Dátum**	**03/2019**
	Tech. kontrola	Ing. Eduard Manco		**Stupeň**	**DSP**
	Akcia	**REKONŠTRUKCIA MOSTA CEZ RIEKU ONDAVA MEDZI OBCAMI NIŽNÝ HRUŠOV A DLHÉ KLČOVO**		**Počet formátov**	**3xA4**
				Mierka	**1:50**
				Č. prílohy	**Paré**
Zhotoviteľ: Valbek s.r.o., stredisko Košice Tomášikova 35 040 01 Košice	**Príloha** VZOROVÝ PRIEČNY REZ			4.	