


CELKOVÁ SITUÁCIA STAVBY

PÔDORYS 1:250

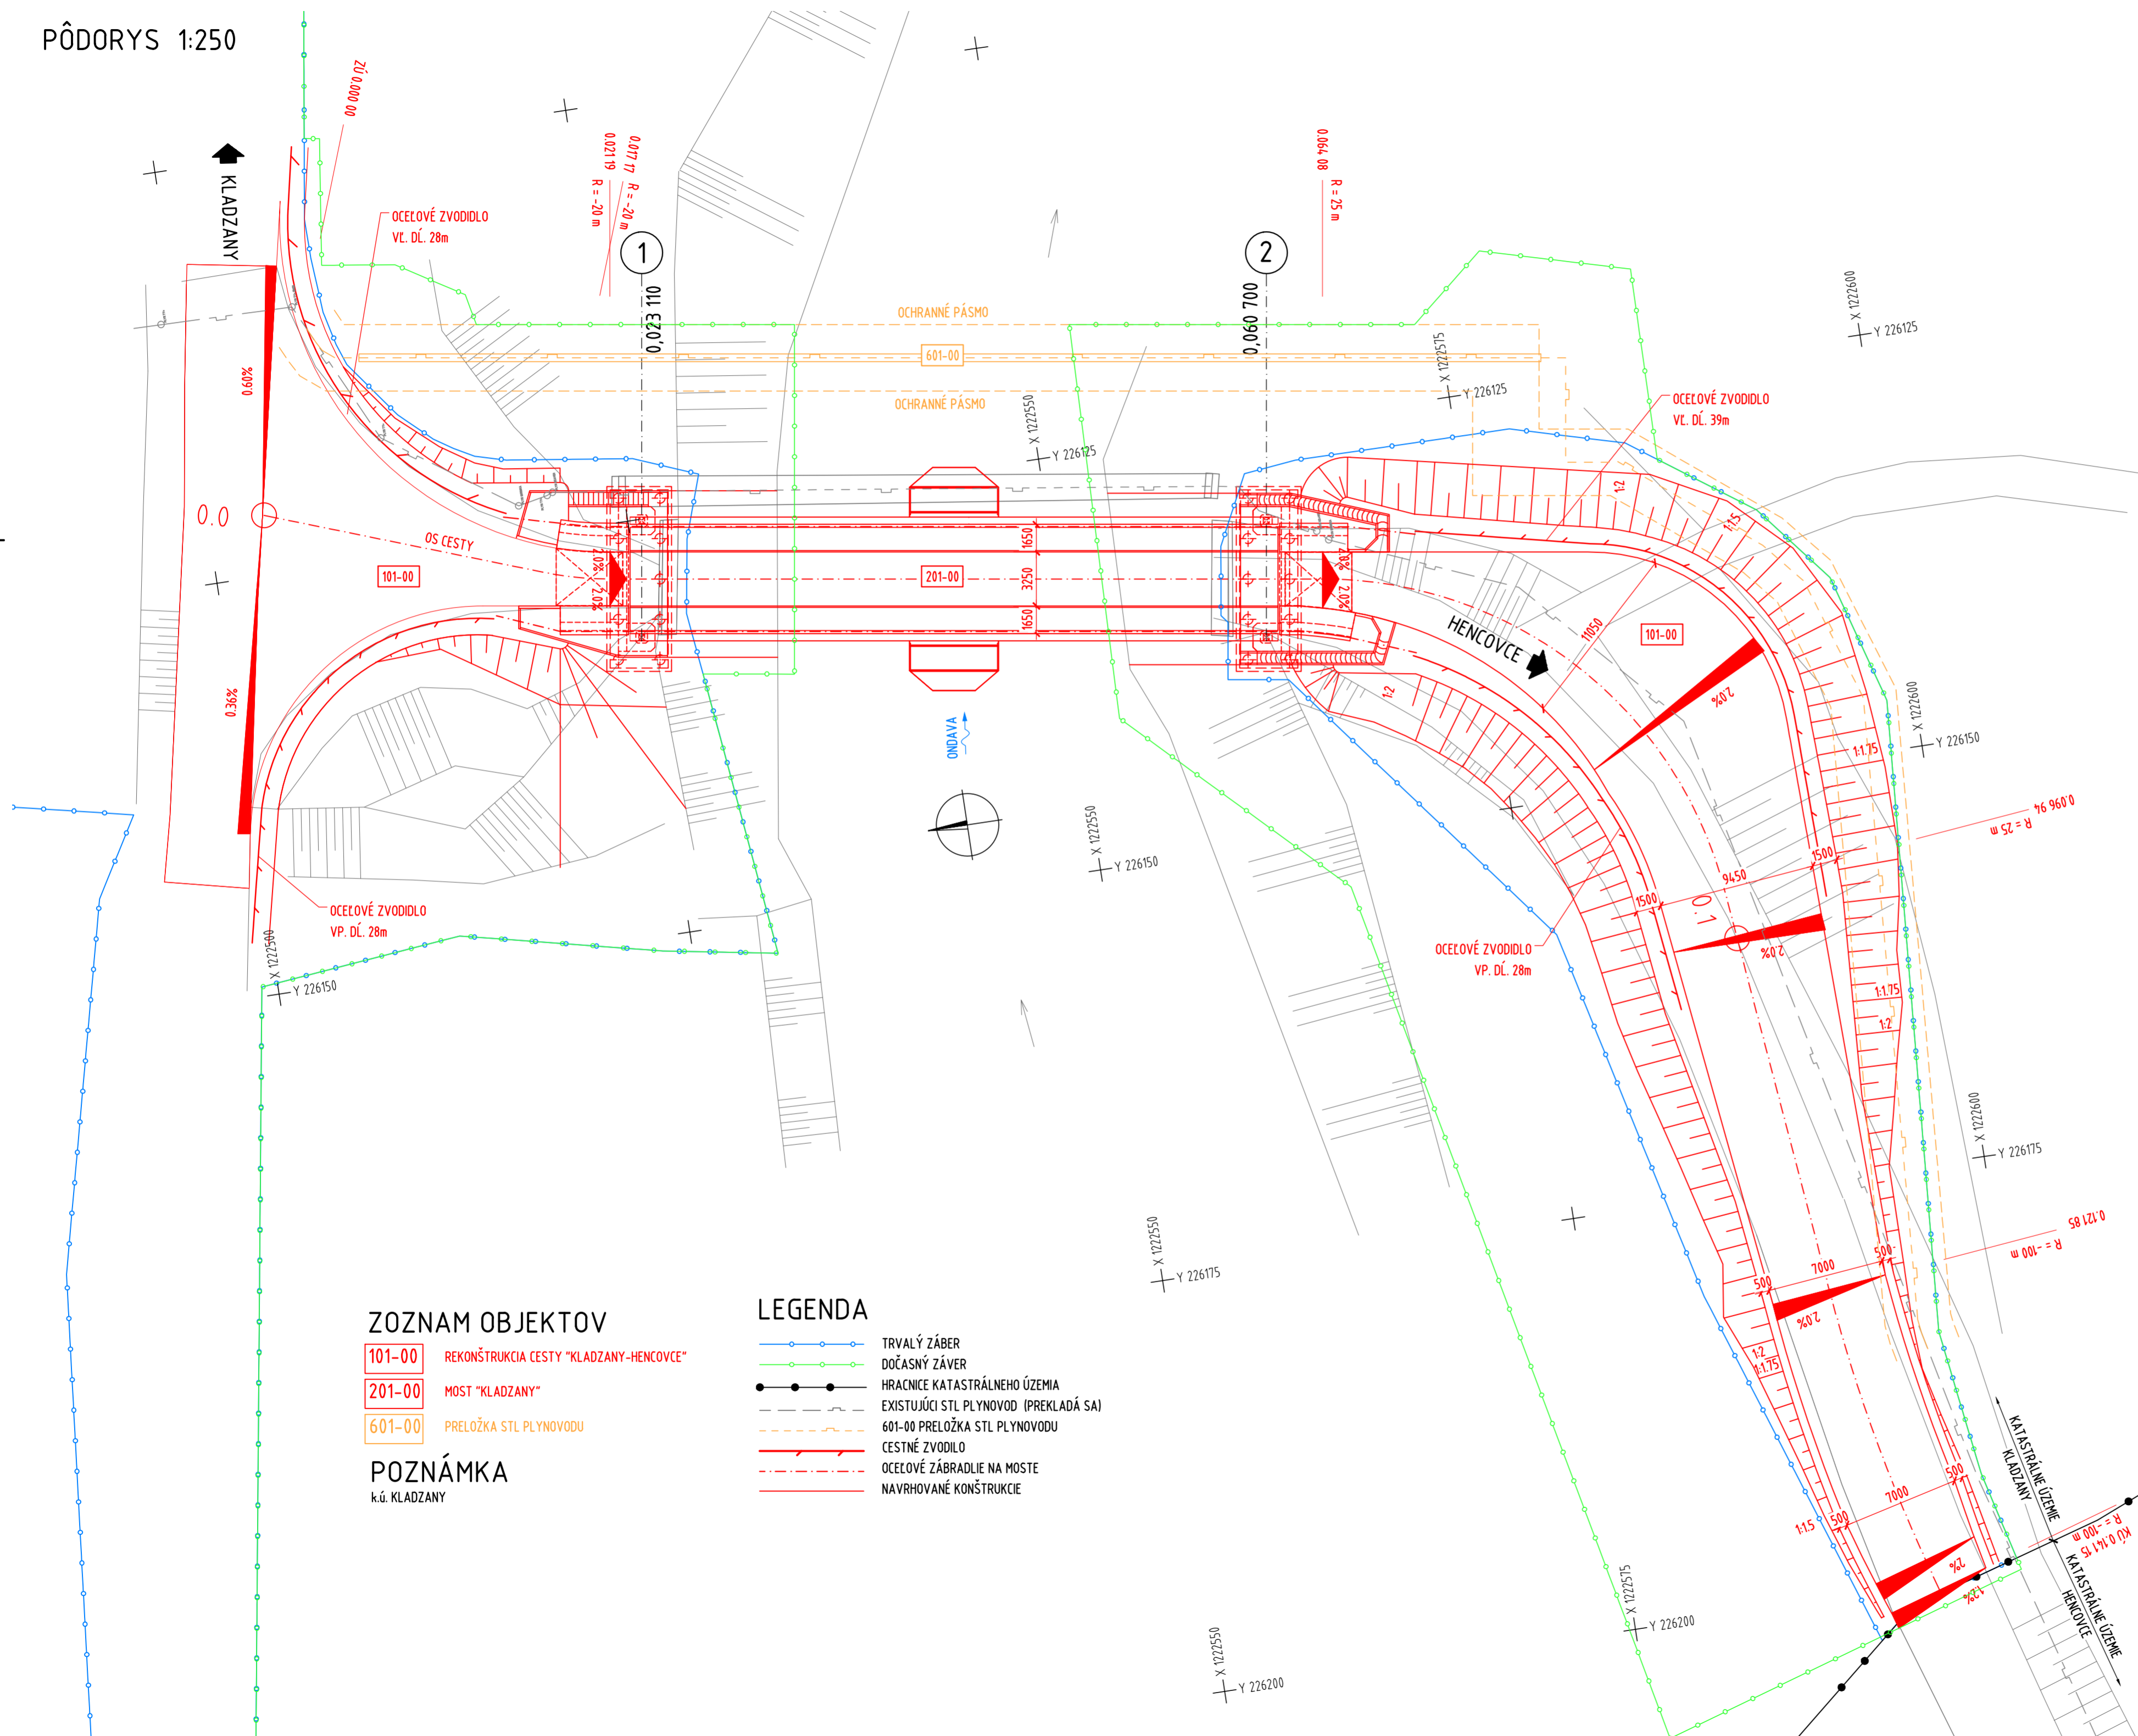

ZOZNAM OBJEKTOV

- 101-00 REKONŠTRUKCIA CESTY "KLADZANY-HENCOVCE"
- 201-00 MOST "KLADZANY"
- 601-00 PRELOŽKA STL PLYNOVODU

POZNÁMKA

k.ú. KLADZANY

LEGENDA

- TRVALÝ ZÁBER
- DOČASNÝ ZÁBER
- HRANICE KATASTRÁLNEHO ÚZEMIA
- EXISTUJÚCI STL PLYNOVOD (PREKLADÁ SA)
- 601-00 PRELOŽKA STL PLYNOVODU
- CESTNÉ ZVODIDLO
- OCELOVÉ ZÁBRADLIE NA MOSTE
- NAVRHOVANÉ KONŠTRUKCIE

Výškový systém: Bpv
Súradnicový systém: S-JTSK

Objednávateľ:

Obec Kladzany
Kladzany 100
094 21

Zhotoviteľ DSP:

M.M. s.r.o.
Na pasienku 117
900 25 Chorvátsky Grob

HIP: Ing. Rastislav Pisarcik

	Vypracoval	Ing. Jakub Kubás	Zák. číslo	18BK21012
	Zodp. projektant	Ing. Rastislav Pisarcik	Dátum	03/2019
	Tech. kontrola	Ing. Anton Bajzecer	Stupeň	DSP
	AKCIA		Počet formátov	8xA4
REKONŠTRUKCIA MOSTA CEZ RIEKU ONDAVA MEDZI OBCAMI KLADZANY A HENCOVCE		Mierka	1:250	
		Č. prílohy	Paré	
Podzhotoviteľ:	Príloha		B.2	
Valbek s.r.o., stredisko Košice Tomášikova 35 040 01 Košice		CELKOVÁ SITUÁCIA STAVBY		