


KOORDINAČNÝ VÝKRES

PÔDORYS 1:250

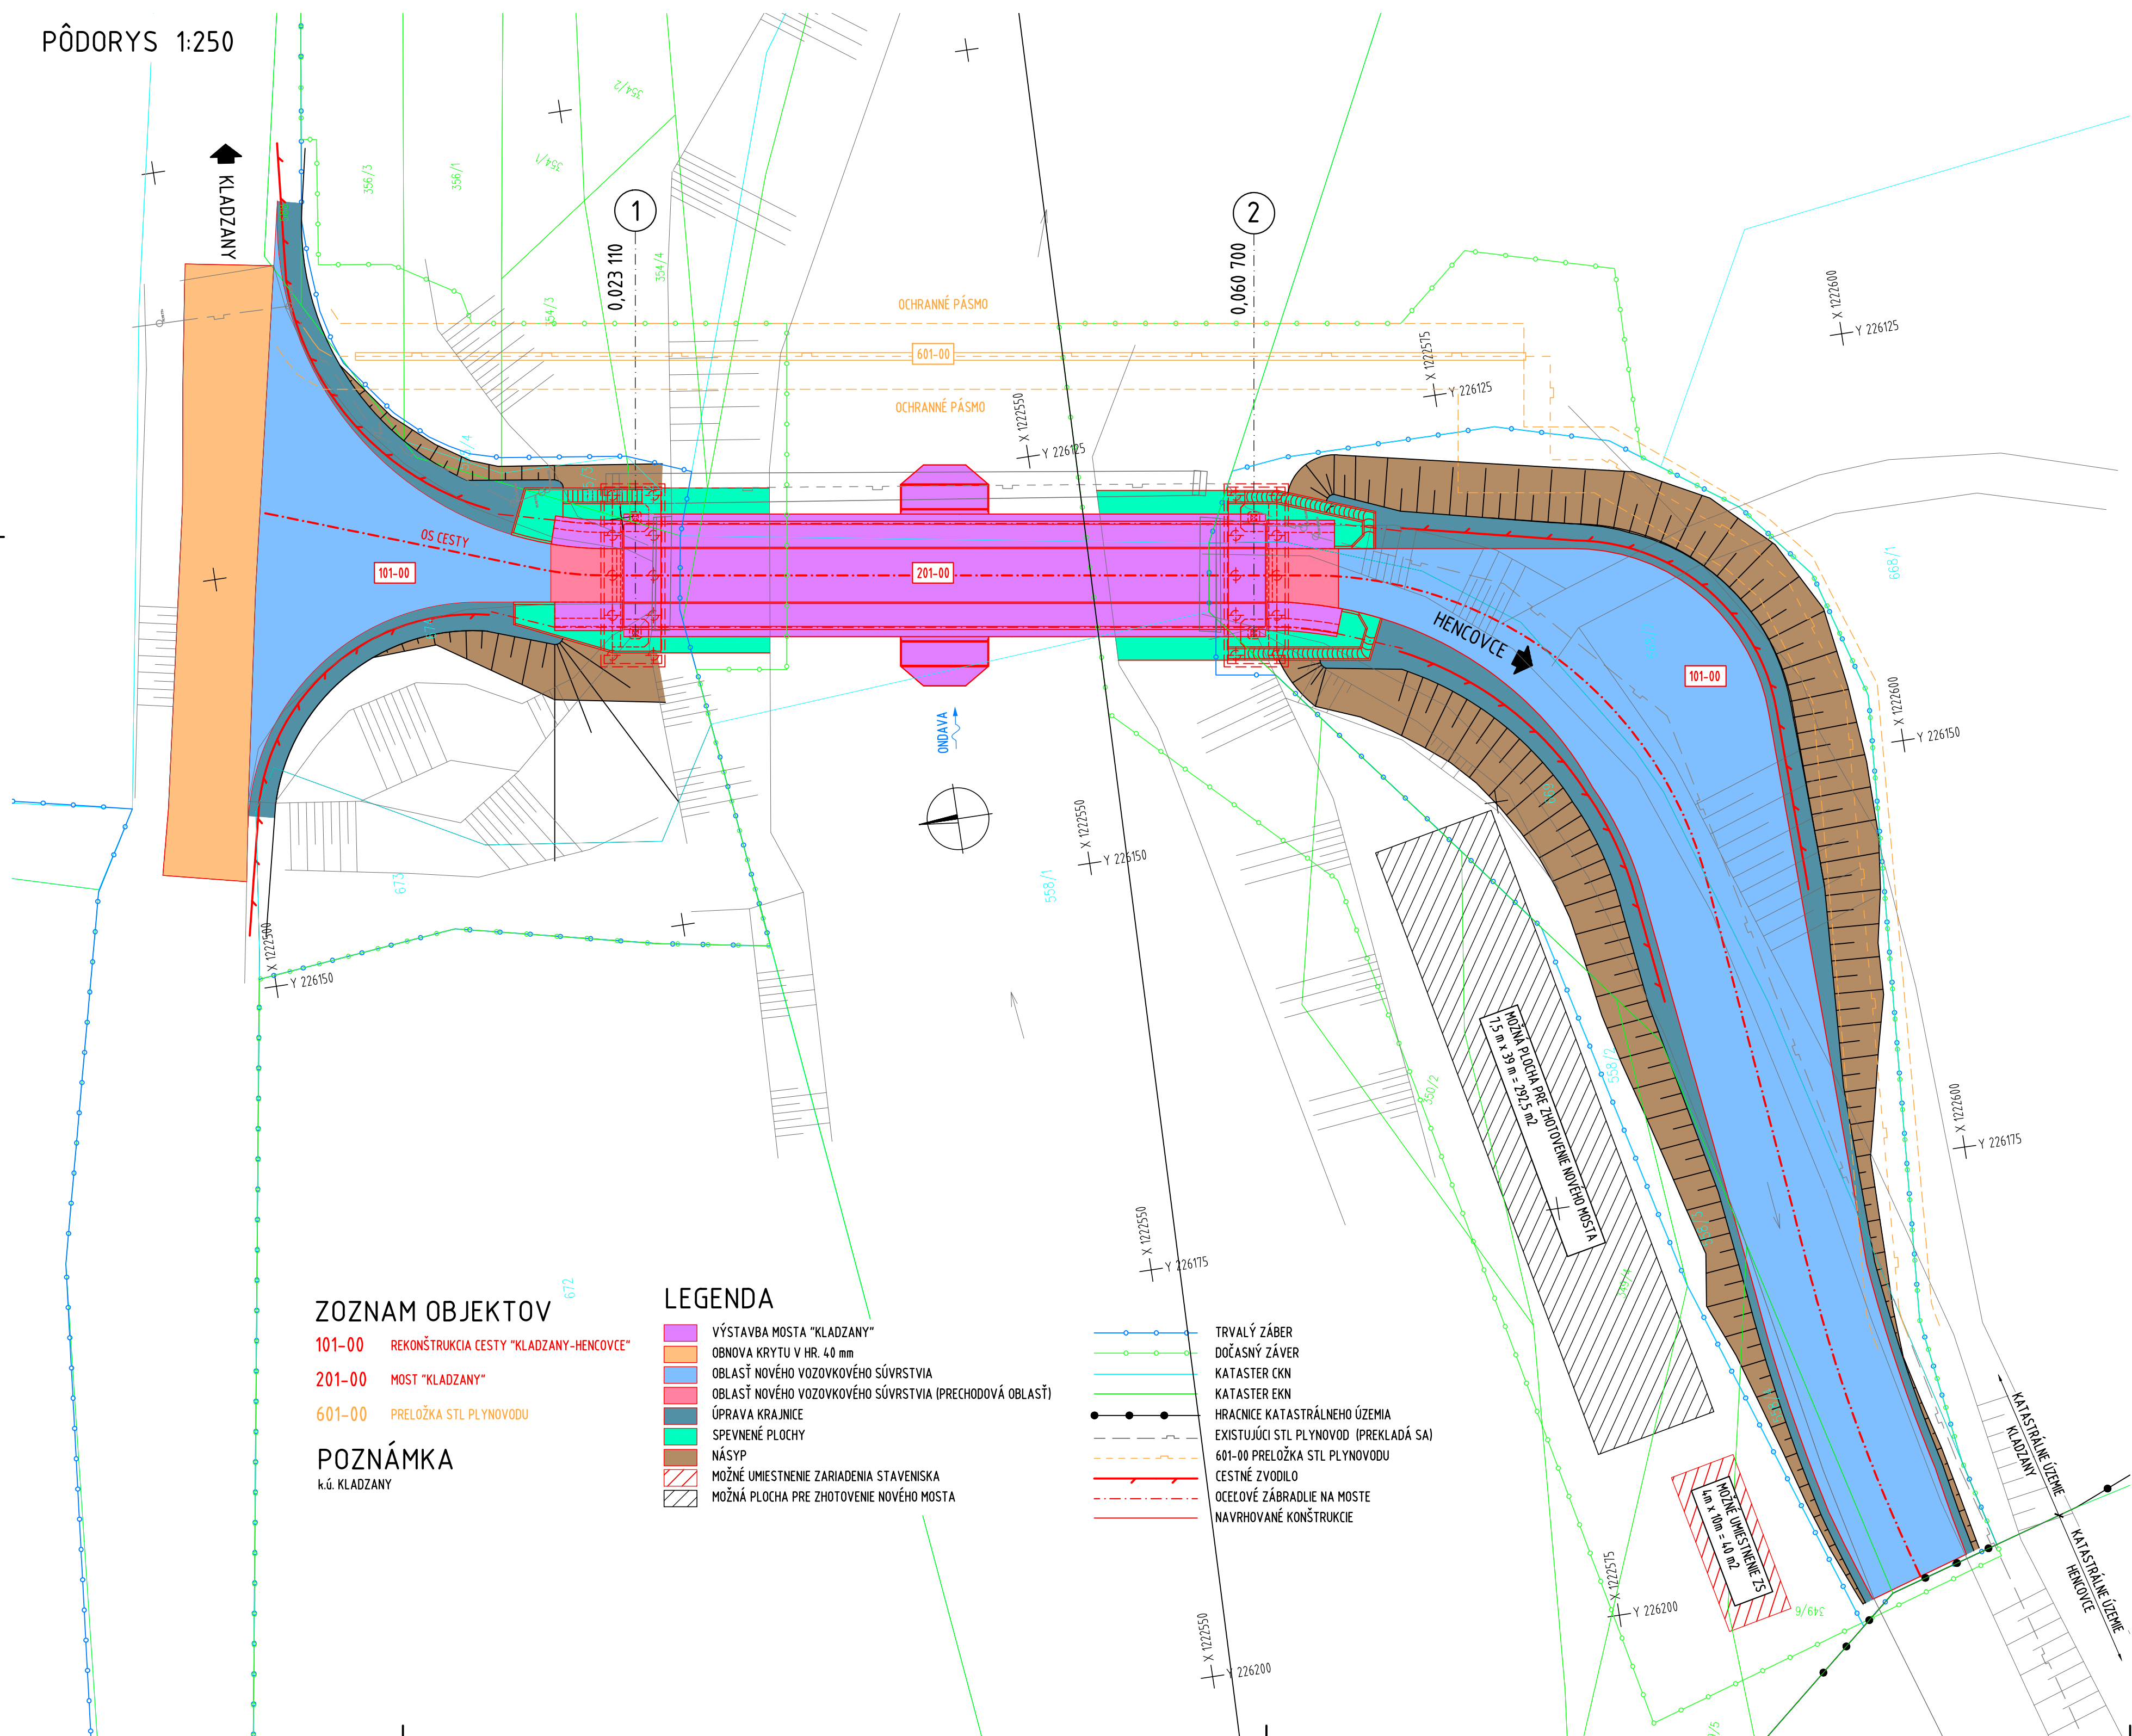

ZOZNAM OBJEKTOV

- 101-00 REKONŠTRUKCIA CESTY "KLADZANY-HENCOVCE"
- 201-00 MOST "KLADZANY"
- 601-00 PRELOŽKA STL PLYNOVODU

POZNÁMKA

k.ú. KLADZANY

LEGENDA

- VÝSTAVBA MOSTA "KLADZANY"
- OBNOVA KRYTU V HR. 40 mm
- OBLASŤ NOVÉHO VOZOVKOVÉHO SÚVRSTVIA
- OBLASŤ NOVÉHO VOZOVKOVÉHO SÚVRSTVIA (PRECHODOVÁ OBLASŤ)
- ÚPRAVA KRAJNICE
- SPEVNENÉ PLOCHY
- NÁSYP
- MOŽNÉ UMIESTNENIE ZARIADENIA STAVENISKA
- MOŽNÁ PLOCHA PRE ZHOTOVENIE NOVÉHO MOSTA
- TRVALÝ ZÁBER
- DOČASNÝ ZÁBER
- KATASTER CKN
- KATASTER EKN
- HRANICE KATASTRÁLNEHO ÚZEMIA
- EXISTUJÚCI STL PLYNOVOD (PREKLADÁ SA)
- 601-00 PRELOŽKA STL PLYNOVODU
- CESTNÉ ZVODILO
- OCELOVÉ ZÁBRADLIE NA MOSTE
- NAVRHOVANÉ KONŠTRUKCIE

PREHĽAD DOTKNUTÝCH ORGÁNOV

P.Č.	ČÍSLO PARCELY "C" KN	VLASTNÍK	DOČASNÝ ZÁBER	TRVALÝ ZÁBER
1	555/4	Novákova J., Horváthová A, Krištan J.	ÁNO	ÁNO
2	555/3	Jenčova Mária	ÁNO	ÁNO
3	555/2	Mikloš J., Juhásová B.	ÁNO	ÁNO
4	668/2	Slovenský pozemkový fond	ÁNO	ÁNO
5	558/2	Varga J.	ÁNO	ÁNO
6	558/3	Michľová, Štofan, Novotný, Kudrová, Krupa, Novotná	ÁNO	ÁNO
7	558/4	Varga, Zniszcolová, Ondíková, Varga, Mančíková	ÁNO	ÁNO


Výškový systém: Bpv
Súradnicový systém: S-JTSK

Objednávateľ:



Obec Kladzany
Kladzany 100
094 21

Zhotoviteľ DSP:



M.M. s.r.o.
Na pasienku 117
900 25 Chorvátsky Grob

HIP:
Ing. Rastislav Pisarcik

Valbek

Vypracoval	Ing. Jakub Kubás	Zák. číslo	18BK21012	
Zodp. projektant	Ing. Rastislav Pisarcik	Dátum	03/2019	
Tech. kontrola	Ing. Anton Bajzecer	Stupeň	DSP	
Akcia	REKONŠTRUKCIA MOSTA CEZ RIEKU ONDAVA MEDZI OBCAMI KLADZANY A HENCOVCE		Počet formátov	8xA4
		Mierka	1:250	
		Č. prílohy	Paré	
Podzhotoviteľ:	Príloha	C.1		
Valbek s.r.o., stredisko Košice Tomášikova 35 040 01 Košice	COORDINAČNÝ VÝKRES			