


VYTYČOVACÍ VÝKRES M 1:500

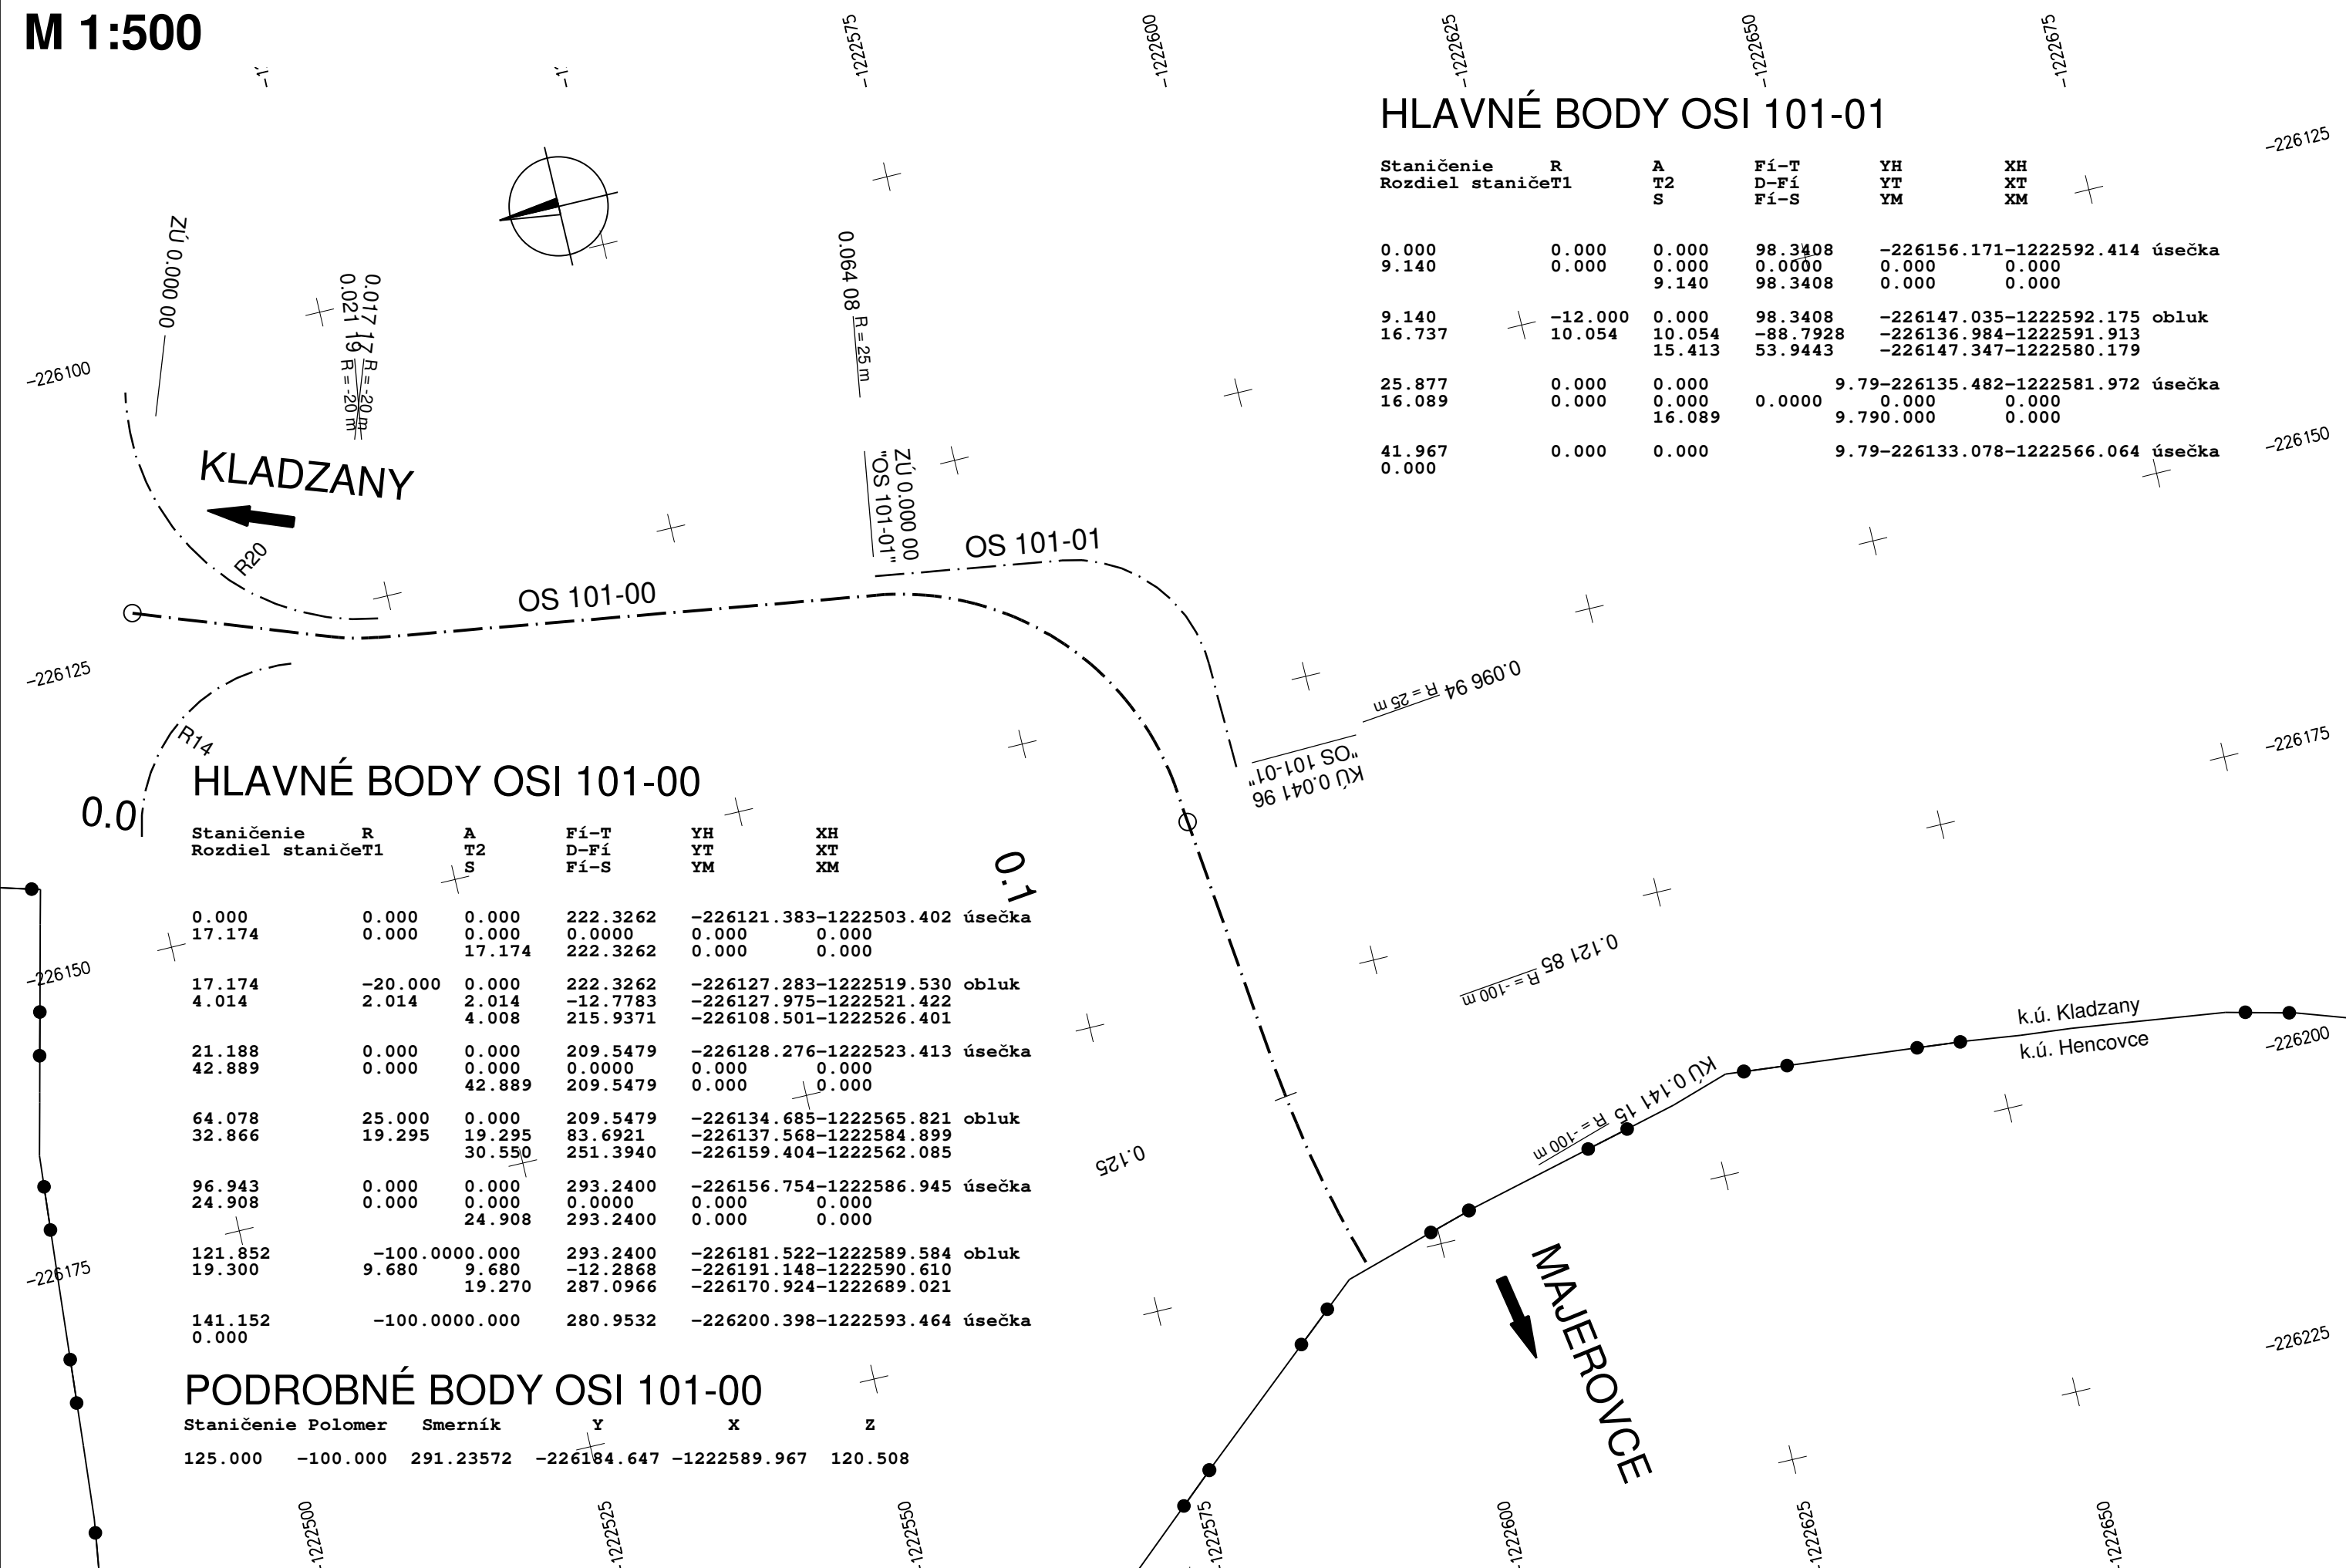

HLAVNÉ BODY OSI 101-01

Staničenie	R	A	F _i -T	YH	XH	
Rozdiel staničeT1	T2	S	D-F _i F _i -S	YT	XT	
				YM	XM	
0.000	0.000	0.000	98.3408	-226156.171	-1222592.414	úsečka
9.140	0.000	0.000	0.0000	0.000	0.000	
		9.140	98.3408	0.000	0.000	
9.140	-12.000	0.000	98.3408	-226147.035	-1222592.175	obluk
16.737	10.054	10.054	-88.7928	-226136.984	-1222591.913	
	15.413	15.413	53.9443	-226147.347	-1222580.179	
25.877	0.000	0.000	0.0000	9.79-226135.482	-1222581.972	úsečka
16.089	0.000	0.000	0.0000	0.000	0.000	
		16.089	9.790.000	0.000	0.000	
41.967	0.000	0.000	0.0000	9.79-226133.078	-1222566.064	úsečka
0.000						

HLAVNÉ BODY OSI 101-00

Staničenie	R	A	F _i -T	YH	XH	
Rozdiel staničeT1	T2	S	D-F _i F _i -S	YT	XT	
				YM	XM	
0.000	0.000	0.000	222.3262	-226121.383	-1222503.402	úsečka
17.174	0.000	0.000	0.0000	0.000	0.000	
		17.174	222.3262	0.000	0.000	
17.174	-20.000	0.000	222.3262	-226127.283	-1222519.530	obluk
4.014	2.014	2.014	-12.7783	-226127.975	-1222521.422	
	4.008	4.008	215.9371	-226108.501	-1222526.401	
21.188	0.000	0.000	209.5479	-226128.276	-1222523.413	úsečka
42.889	0.000	0.000	0.0000	0.000	0.000	
		42.889	209.5479	0.000	0.000	
64.078	25.000	0.000	209.5479	-226134.685	-1222565.821	obluk
32.866	19.295	19.295	83.6921	-226137.568	-1222584.899	
	30.550	30.550	-226159.404	-1222562.085		
96.943	0.000	0.000	293.2400	-226156.754	-1222586.945	úsečka
24.908	0.000	0.000	0.0000	0.000	0.000	
		24.908	293.2400	0.000	0.000	
121.852	-100.0000.000	0.000	293.2400	-226181.522	-1222589.584	obluk
19.300	9.680	9.680	-12.2868	-226191.148	-1222590.610	
	19.270	19.270	287.0966	-226170.924	-1222689.021	
141.152	-100.0000.000	280.9532	-226200.398	-1222593.464		úsečka
0.000						

PODROBNÉ BODY OSI 101-00

Staničenie	Polomer	Smerník	y	x	z
125.000	-100.000	291.23572	-226184.647	-1222589.967	120.508

Výškový systém: Bpv
Súradnicový systém: S-JTSK v realizácii JTSK
Náležitostami a presnosťou zodpovedá predpisom


D.1 101-00 REKONŠTRUKCIA CESTY "KLADZANY-HENCOVCE"

Objednávateľ:




Obec Kladzany
Kladzany 100
094 21

Zhotoviteľ DSP:



M.M. s.r.o.
Na pasienku 117
900 25 Chorvátsky Grob

HIP:
Ing. Rastislav Pisarcik

	Vypracoval	Ing. Martin Hančufák	Zák. číslo	18BK21012
	Zodp. projektant	Ing. Milan Kertés	Dátum	03/2019
	Tech. kontrola	Ing. Martin Zelman	Stupeň	DSP
	Akcia	REKONŠTRUKCIA MOSTA CEZ RIEKU ONDAVA MEDZI OBCAMI KLADZANY A HENCOVCE		Počet formátov
Zhotoviteľ: Valbek s.r.o., stredisko Košice Tomášikova 35 040 01 Košice	Príloha	VYTYČOVACÍ VÝKRES		6.
		Mierka	1:500	
	Č. prílohy	Paré		