


# VYTYČOVACÍ VÝKRES M 1:500

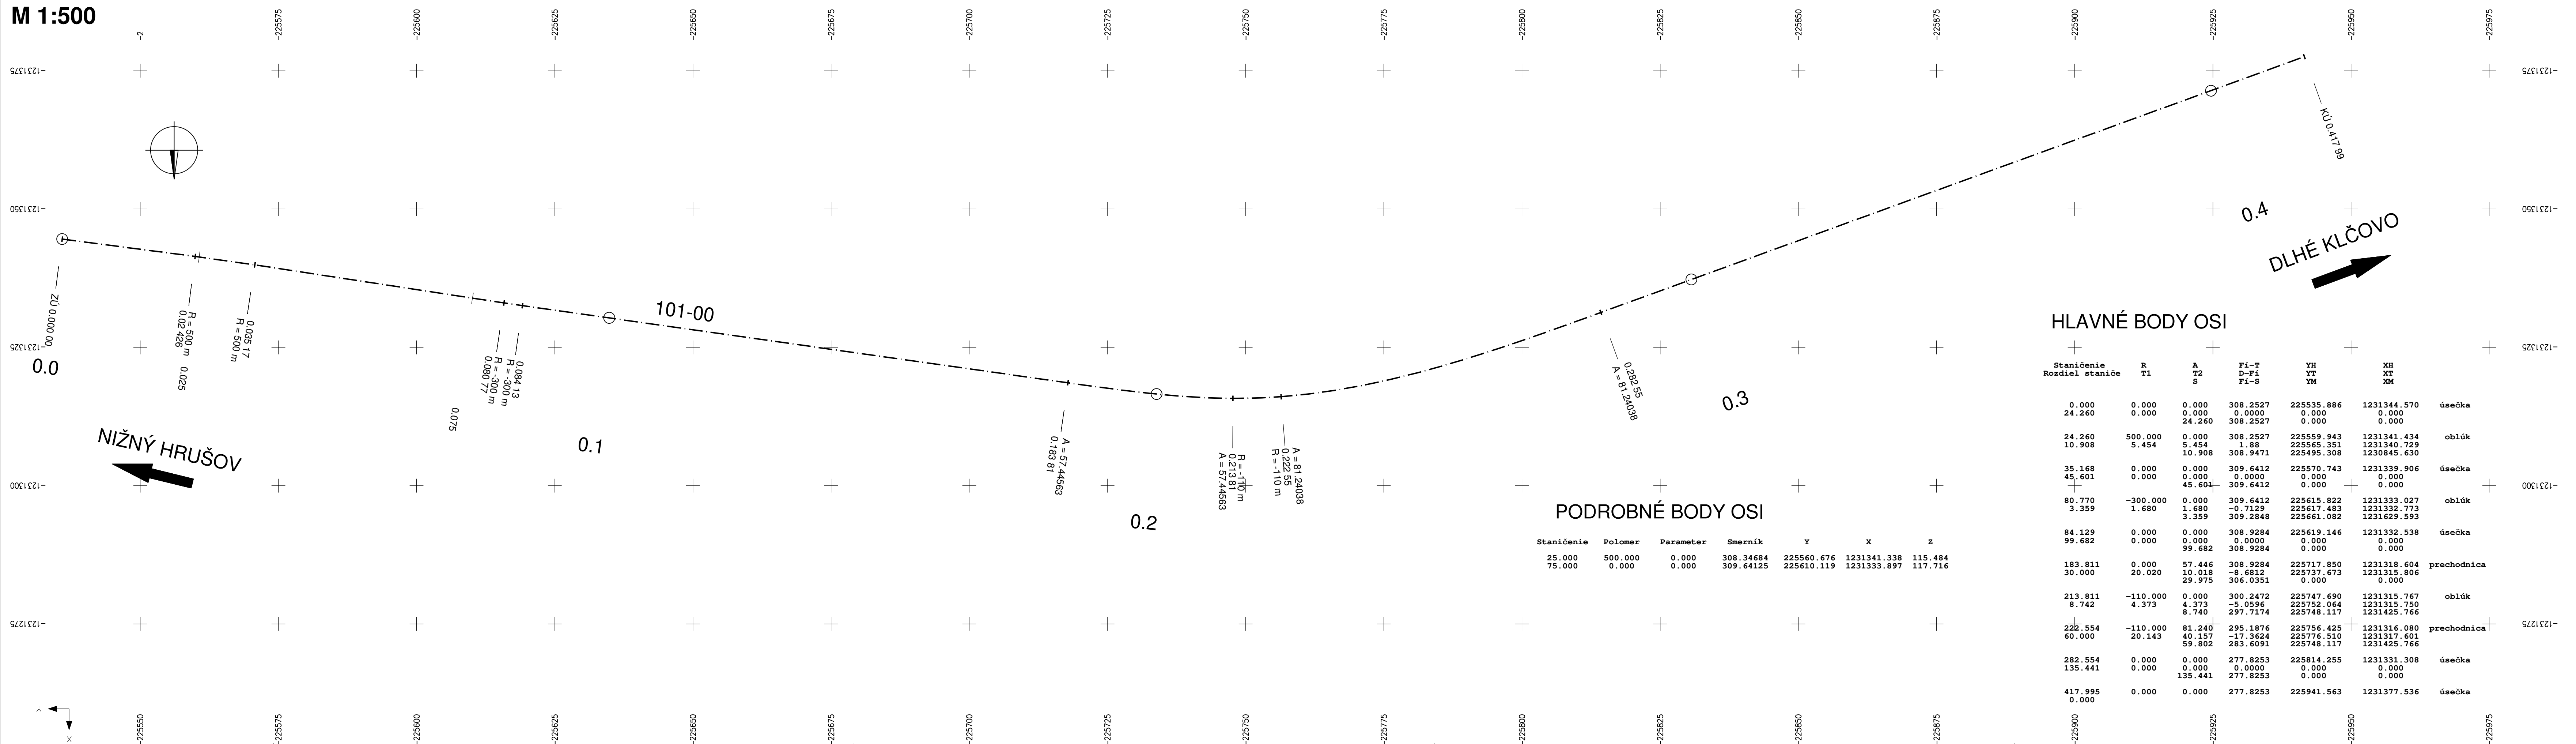

## HLAVNÉ BODY OSI

Staničenie Rozdiel staniče	R T1	A T2 S	Fi-T D-Fi Fi-S	YH YT YM	XH XT XM	
0.000	0.000	0.000	308.2527	225535.886	1231344.570	úsečka
24.260	0.000	0.000	0.0000	0.0000	0.0000	
24.260	500.000	0.000	308.2527	225559.943	1231341.434	oblúk
10.908	5.454	5.454	1.88	22565.351	1231340.729	
35.168	0.000	0.000	308.9471	225495.308	1230845.630	
45.601	0.000	0.000	309.6412	225570.743	1231339.906	úsečka
80.770	0.000	0.000	0.0000	0.0000	0.0000	
99.682	-300.000	1.680	309.6412	225615.822	1231333.027	oblúk
84.129	0.000	0.000	308.9284	225617.483	1231332.773	
99.682	0.000	3.359	309.2848	225661.082	1231629.593	
183.811	0.000	0.000	308.9284	225619.146	1231332.538	úsečka
30.000	20.020	10.018	308.9284	225717.850	1231318.604	prechodnica
213.811	0.000	0.000	306.0351	225737.673	1231315.806	
8.742	4.373	8.740	225747.690	225747.690	1231315.767	oblúk
222.554	0.000	0.000	-5.0596	225752.064	1231315.750	
60.000	20.143	59.802	297.7174	225748.117	1231425.766	prechodnica
282.554	0.000	0.000	295.1876	225756.425	1231316.080	
135.441	0.000	0.000	-17.3624	225776.510	1231317.601	úsečka
417.995	0.000	0.000	283.6091	225748.117	1231425.766	
0.000	0.000	0.000	0.0000	225814.255	1231331.308	úsečka
			135.441	277.8253	0.0000	
			277.8253	0.0000	0.0000	
			277.8253	225941.563	1231377.536	úsečka

## PODROBNÉ BODY OSI


Staničenie	Polomer	Parameter	Smerník	Y	X	Z
25.000	500.000	0.000	308.34684	225560.676	1231341.338	115.484
75.000	0.000	0.000	309.64125	225610.119	1231333.897	117.716

Výškový systém: Bpv  
Súradnicový systém: S-JTSK v realizácii JTSK  
Náležitosťami a presnosťou zodpovedá predpisom

## D.1 101-00 REKONŠTRUKCIA CESTY "NÍŽNÝ HRUŠOV-DLHÉ KLČOVO"

**Objednávateľ:**  

**Obec Kladzany**  
 Kladzany 100  
 094 21 Kladzany

**Zhotoviteľ DSP:**  

**M.M. s.r.o.**  
 Na pasienku 117  
 900 25 Chorvátsky Grob  
 HIP: Ing. Rastislav Pisarcik

**Valbek**

Vypracoval	Ing. Simona Sediáková	Zák. číslo	18BK21012
Zodp. projektant	Ing. Milan Kertés	Dátum	03/2019
Tech. kontrola	Ing. Martin Zelman	Stupeň	DSP
Akcia	REKONŠTRUKCIA MOSTA CEZ RIEKU ONDAVA MEDZI OBCAMI NÍŽNÝ HRUŠOV A DLHÉ KLČOVO	Počet formátov	6xA4
Zhotoviteľ:	Valbek s.r.o., stredisko Košice Tomášikova 35 040 01 Košice	Mierka	1:500
Príloha	VYTYČOVACÍ VÝKRES	Č. prílohy	Paré

**6.**