
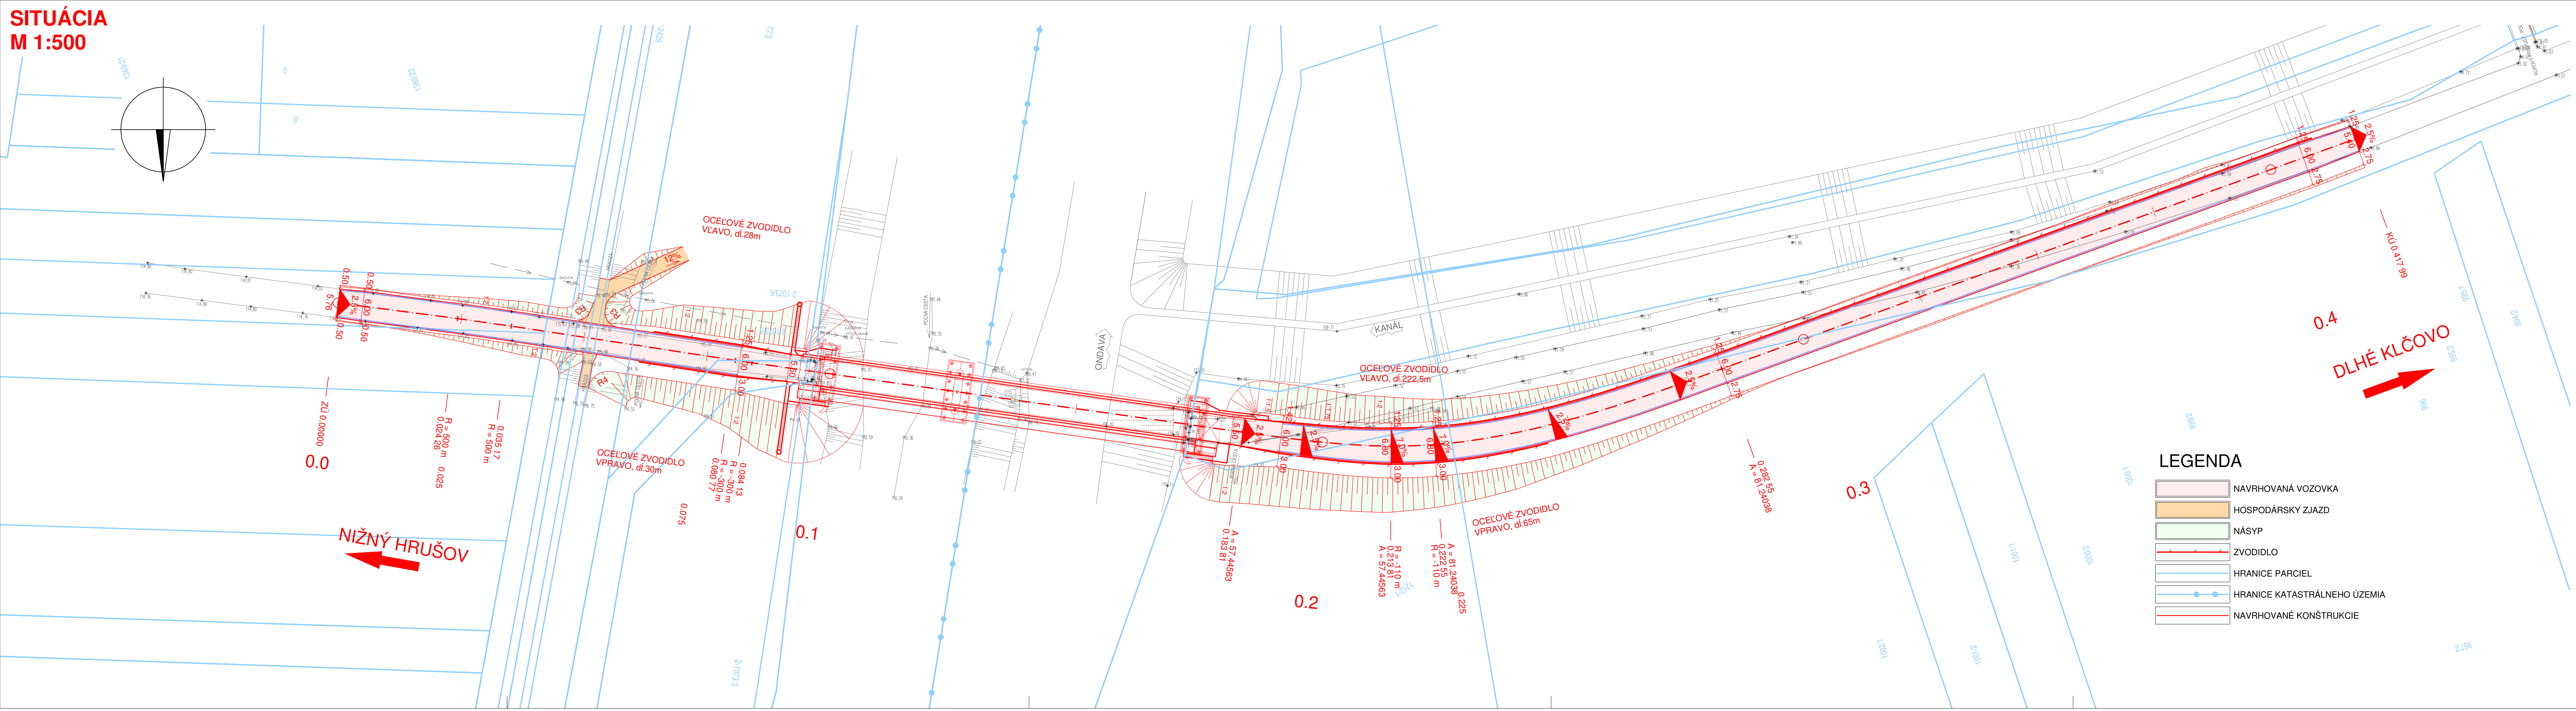



SITUÁCIA
M 1:500

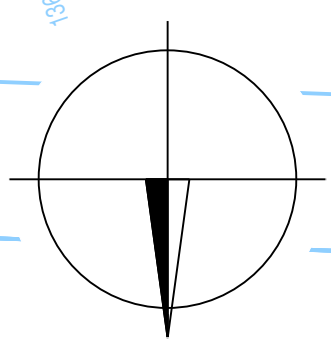


Výškový systém: Bpv
Súradnicový systém: S-JTSK

D.1 101-00 REKONŠTRUKCIA CESTY "NÍŽNÝ HRUŠOV-DLHÉ KLČOVO"

Objednávateľ:
 **Obec Kladzany**
Kladzany 100
094 21 Kladzany

Zhotoviteľ DSP:
 **M.M. s.r.o.**
Na pasienku 117
900 25 Chorvátsky Grob

HIP:
Ing. Rastislav Pisarcik

	Vypracoval	Ing. Simona Sedláková	Zák. číslo	18BK21012
	Zodp. projektant	Ing. Milan Kertés	Dátum	03/2019
	Tech. kontrola	Ing. Eduard Manco	Stupeň	DSP
Akcia	REKONŠTRUKCIA MOSTA CEZ RIEKU ONDAVA MEDZI OBCAMI NÍŽNÝ HRUŠOV A DLHÉ KLČOVO		Počet formátov	6x44
Zhotoviteľ:	Príloha	SITUÁCIA	Mierka	1:500
Valbek s.r.o., stredisko Košice Tomášikova 35 040 01 Košice			Č. prílohy	Paré
				2.